
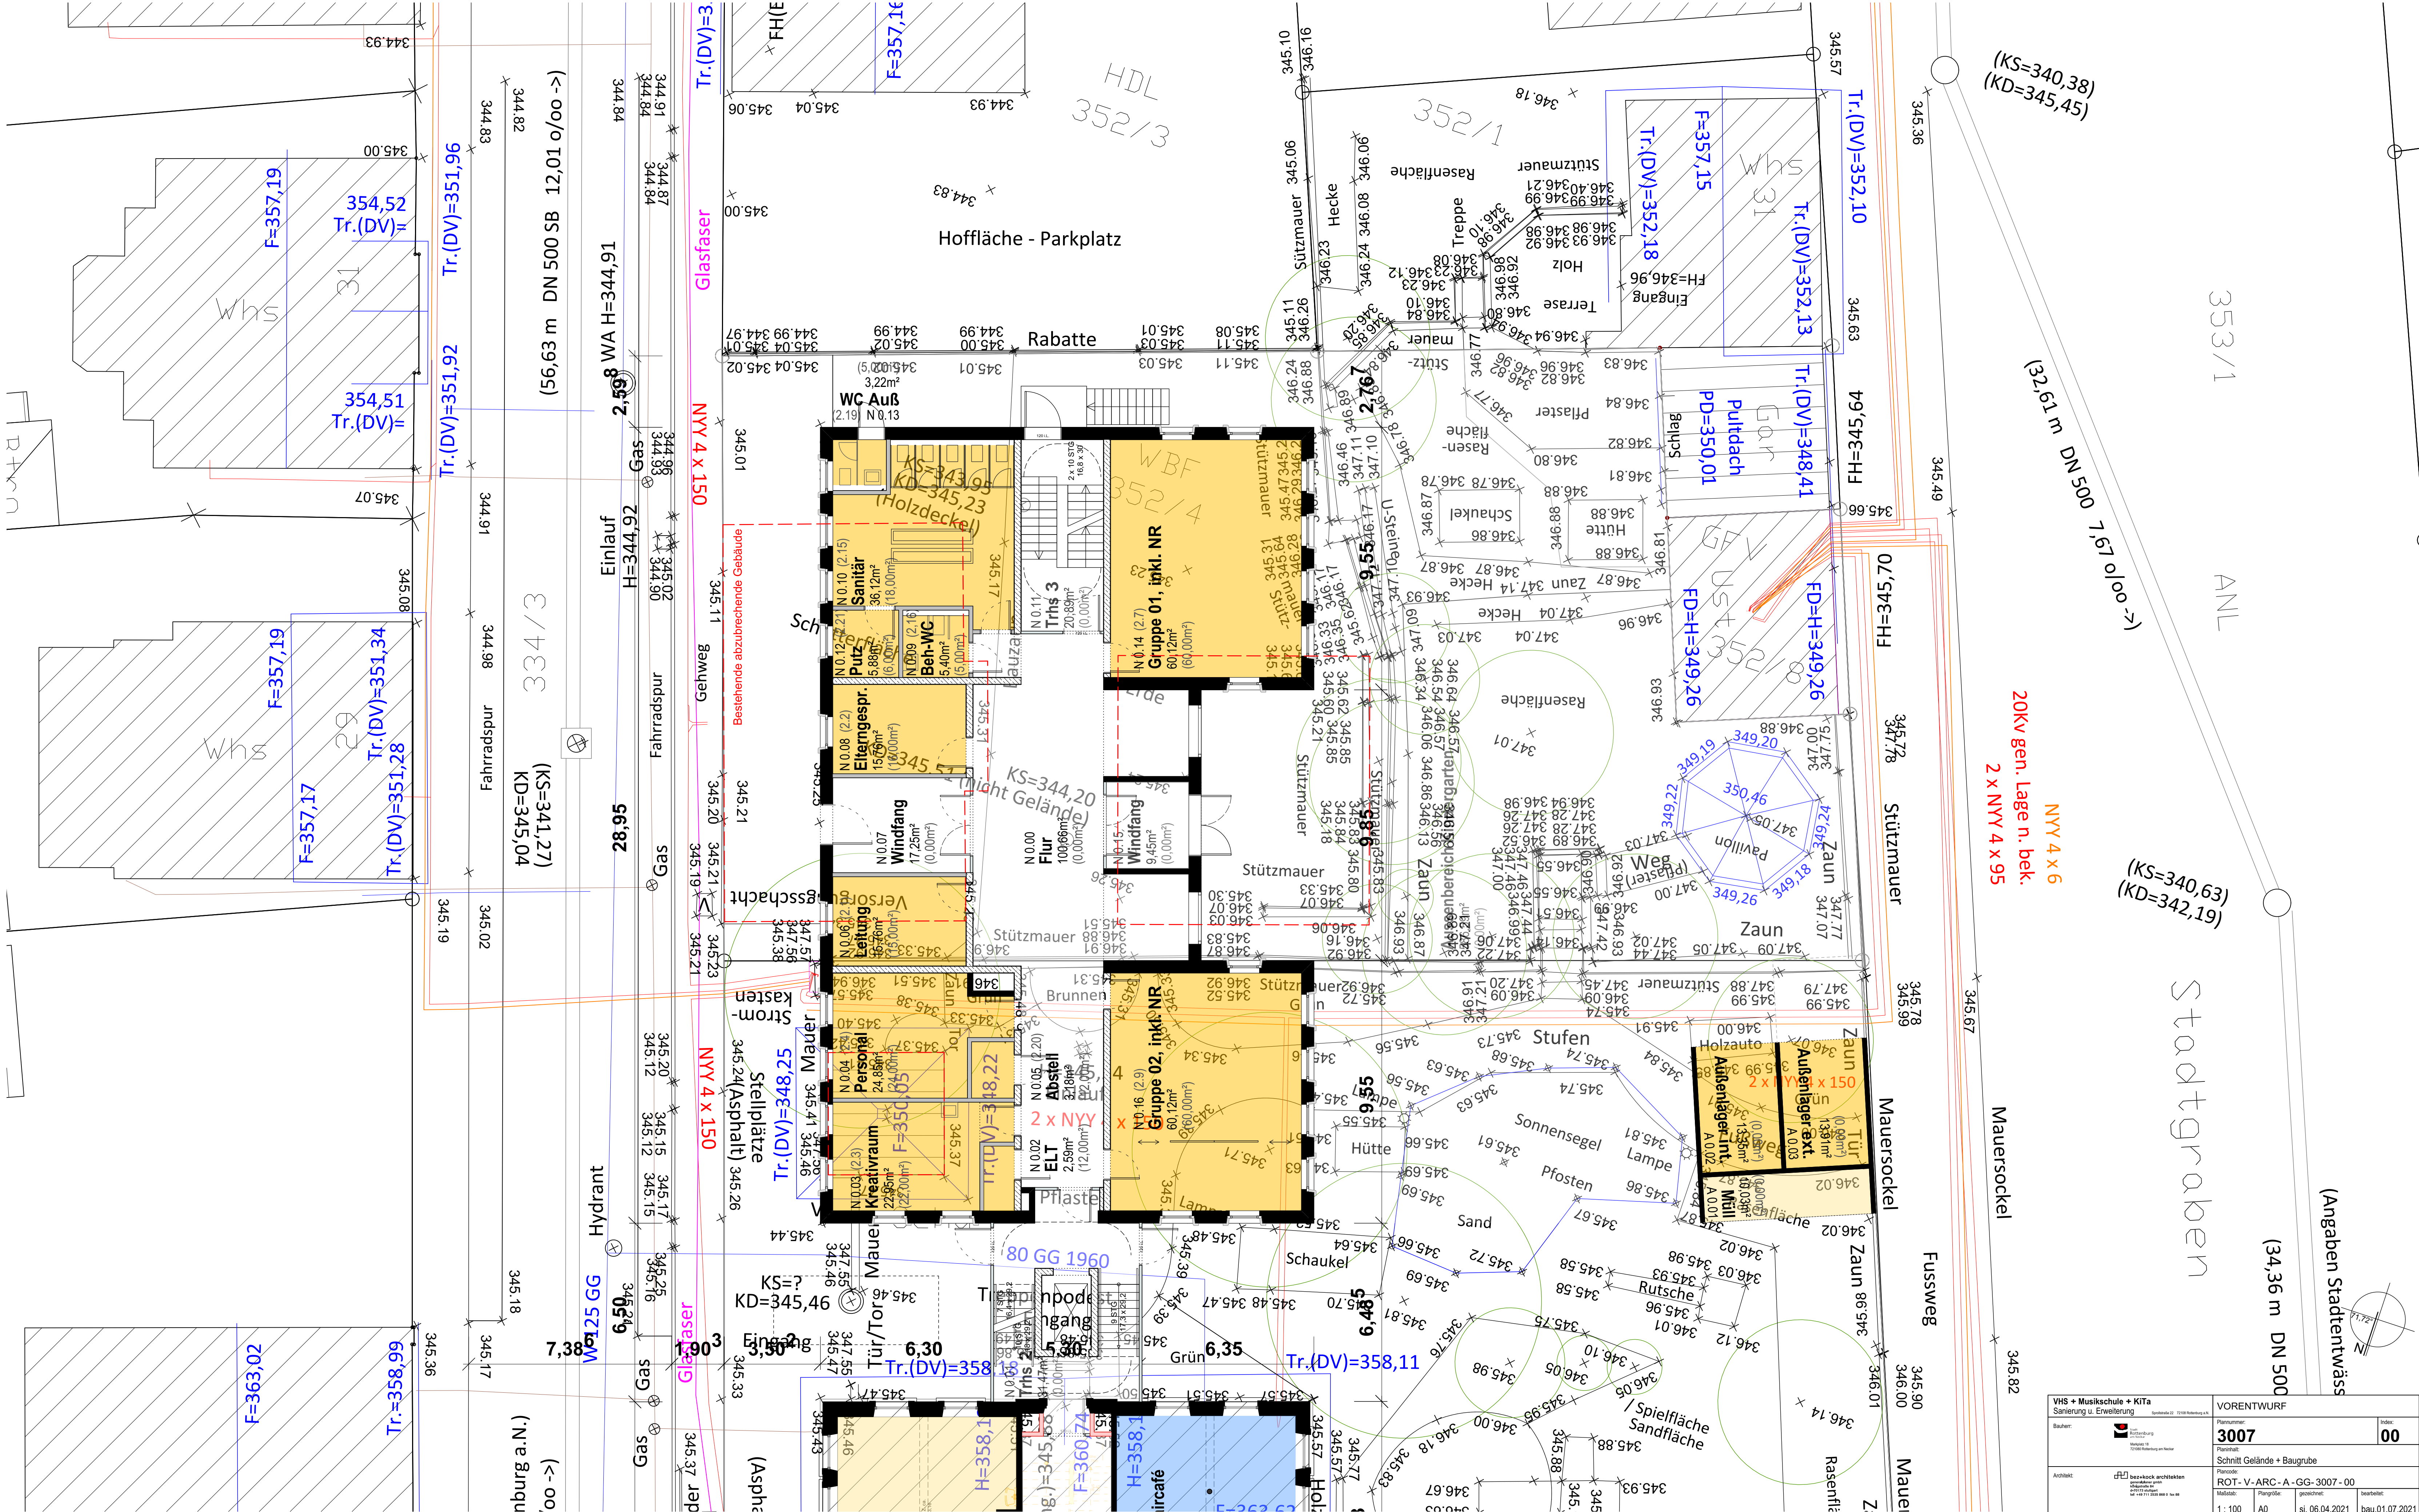


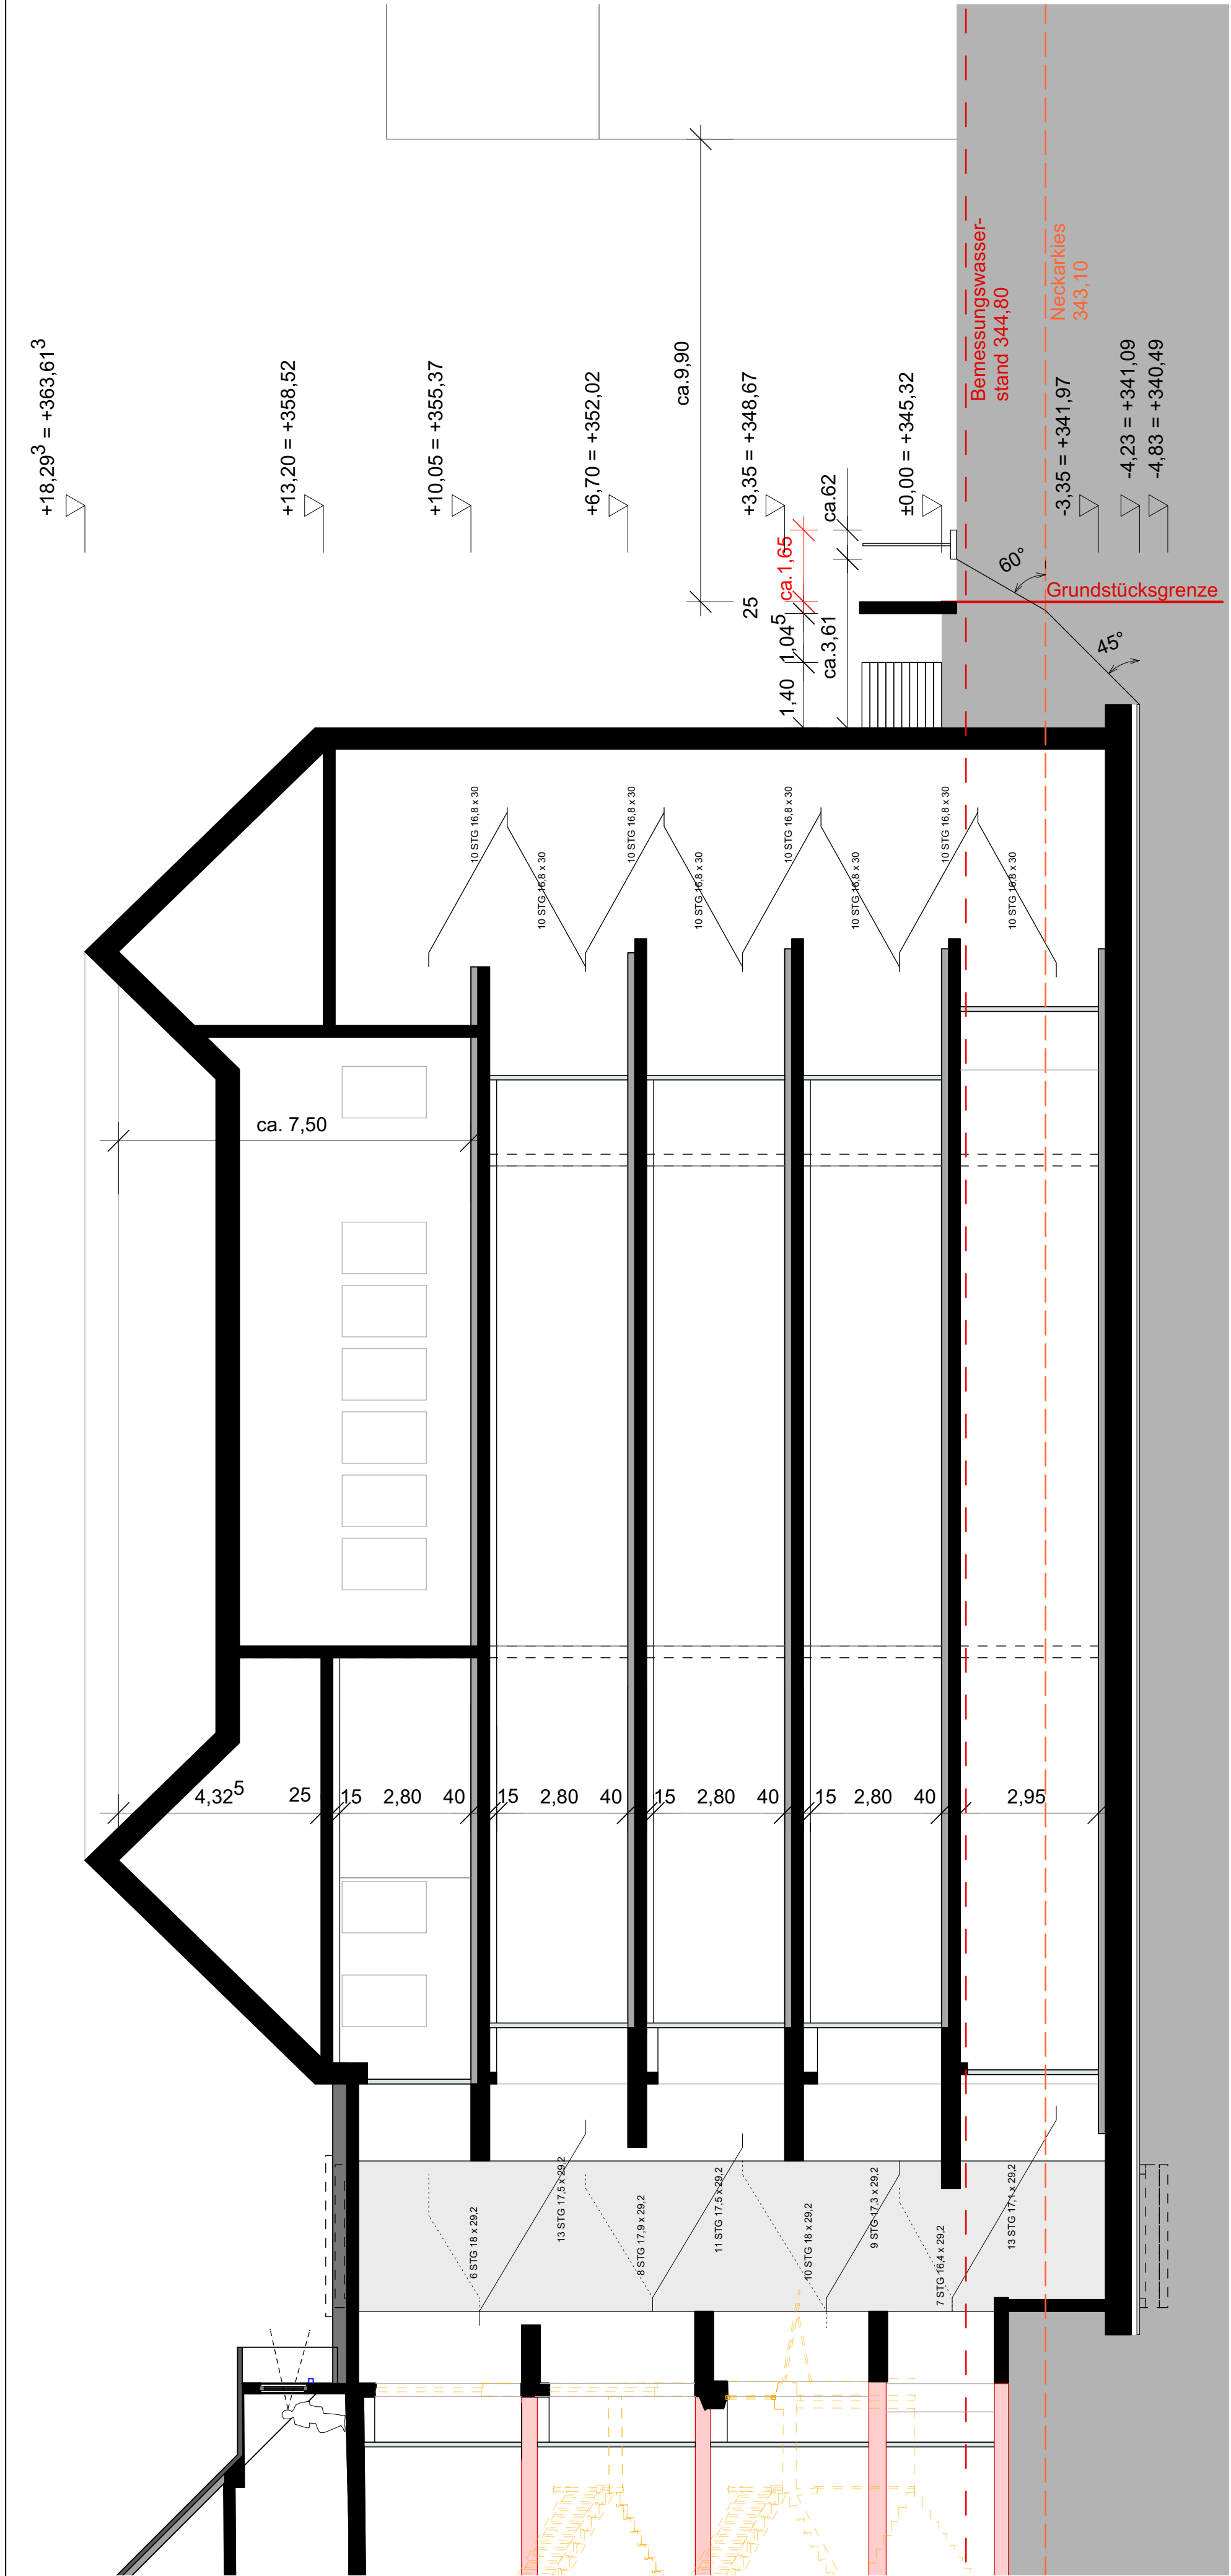

VHS + Musikschule + Kita Sanierung u. Erweiterung		VORENTWURF	
Beauftragter:		Projektname:	3007
Architekt:	dHJ	Planung:	ROT - V - ARC - A - GG - 3007 - 00
Skizze		Planung:	Skizze
1:100		A0	Bl. 06.04.2021