Bismarckstraße zwischen Heugärtenweg und
Albrecht-Dürer-Straße
Gemarkung Ergenzingen

Anlage 2
zur Beschlussvorlage
Nr. 2014/112

Bebauungsplanersetzende Planungs- und Abwägungsentscheidung nach § 125 Abs.2 BauGB
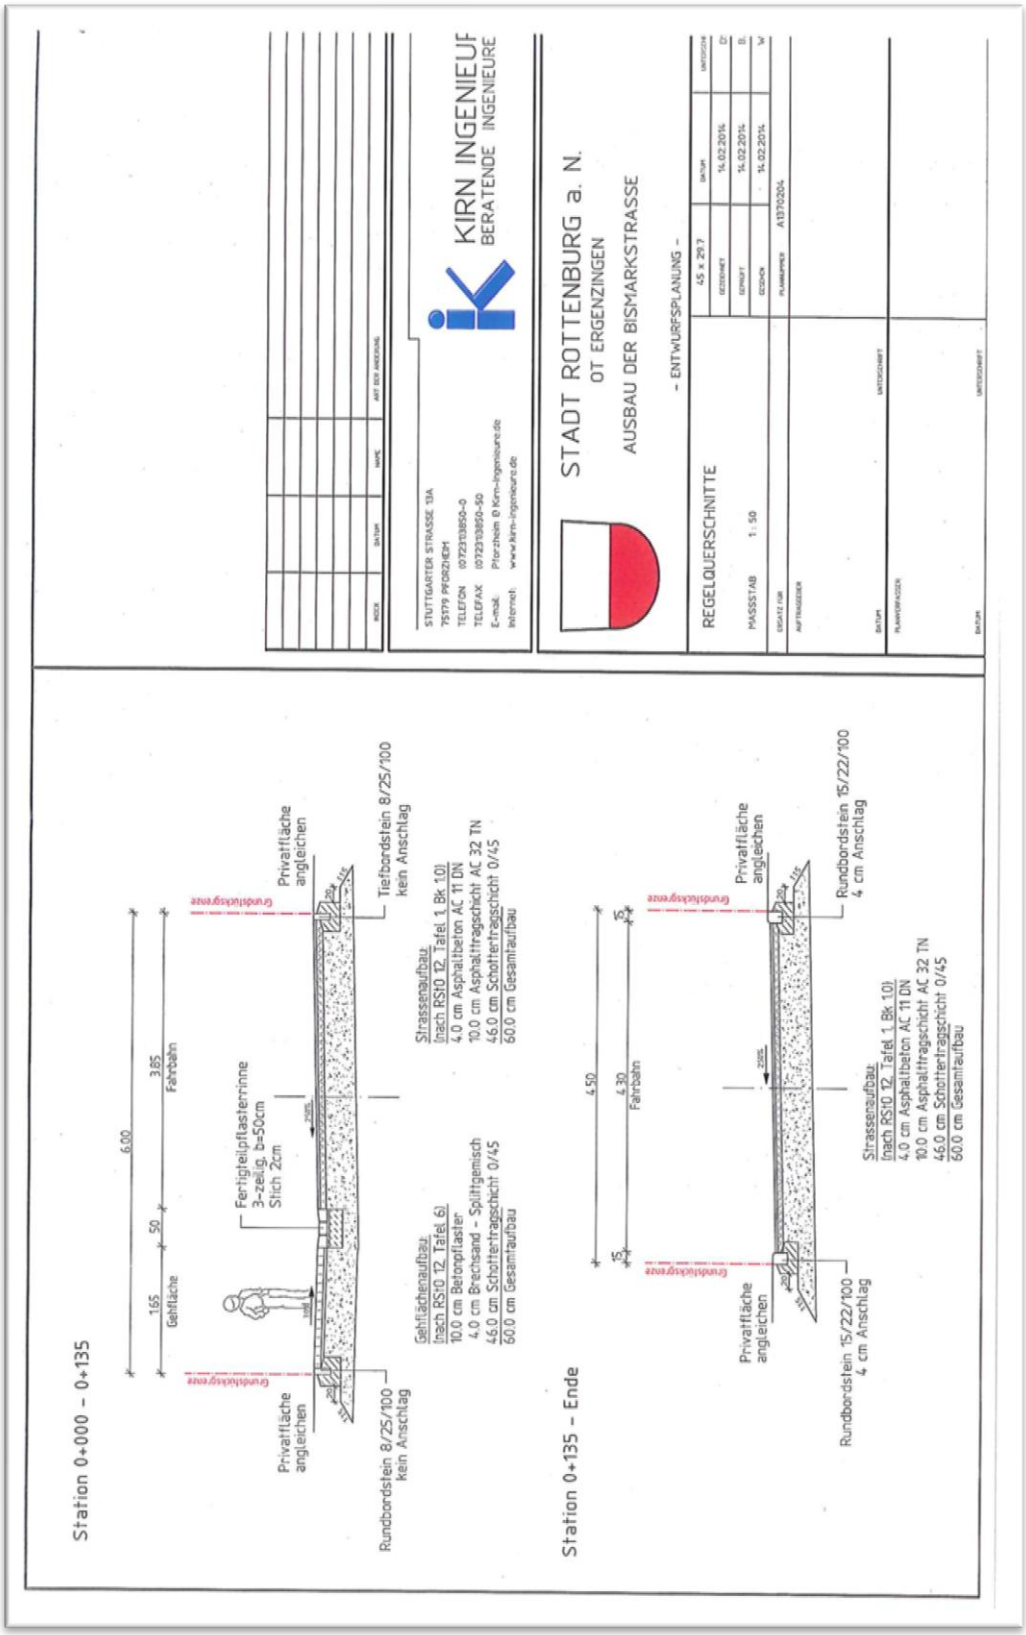
Ausbauquerschnitt des Ingenieurbüros Kirn vom 14.02.2014 (unmaßstäblich)