
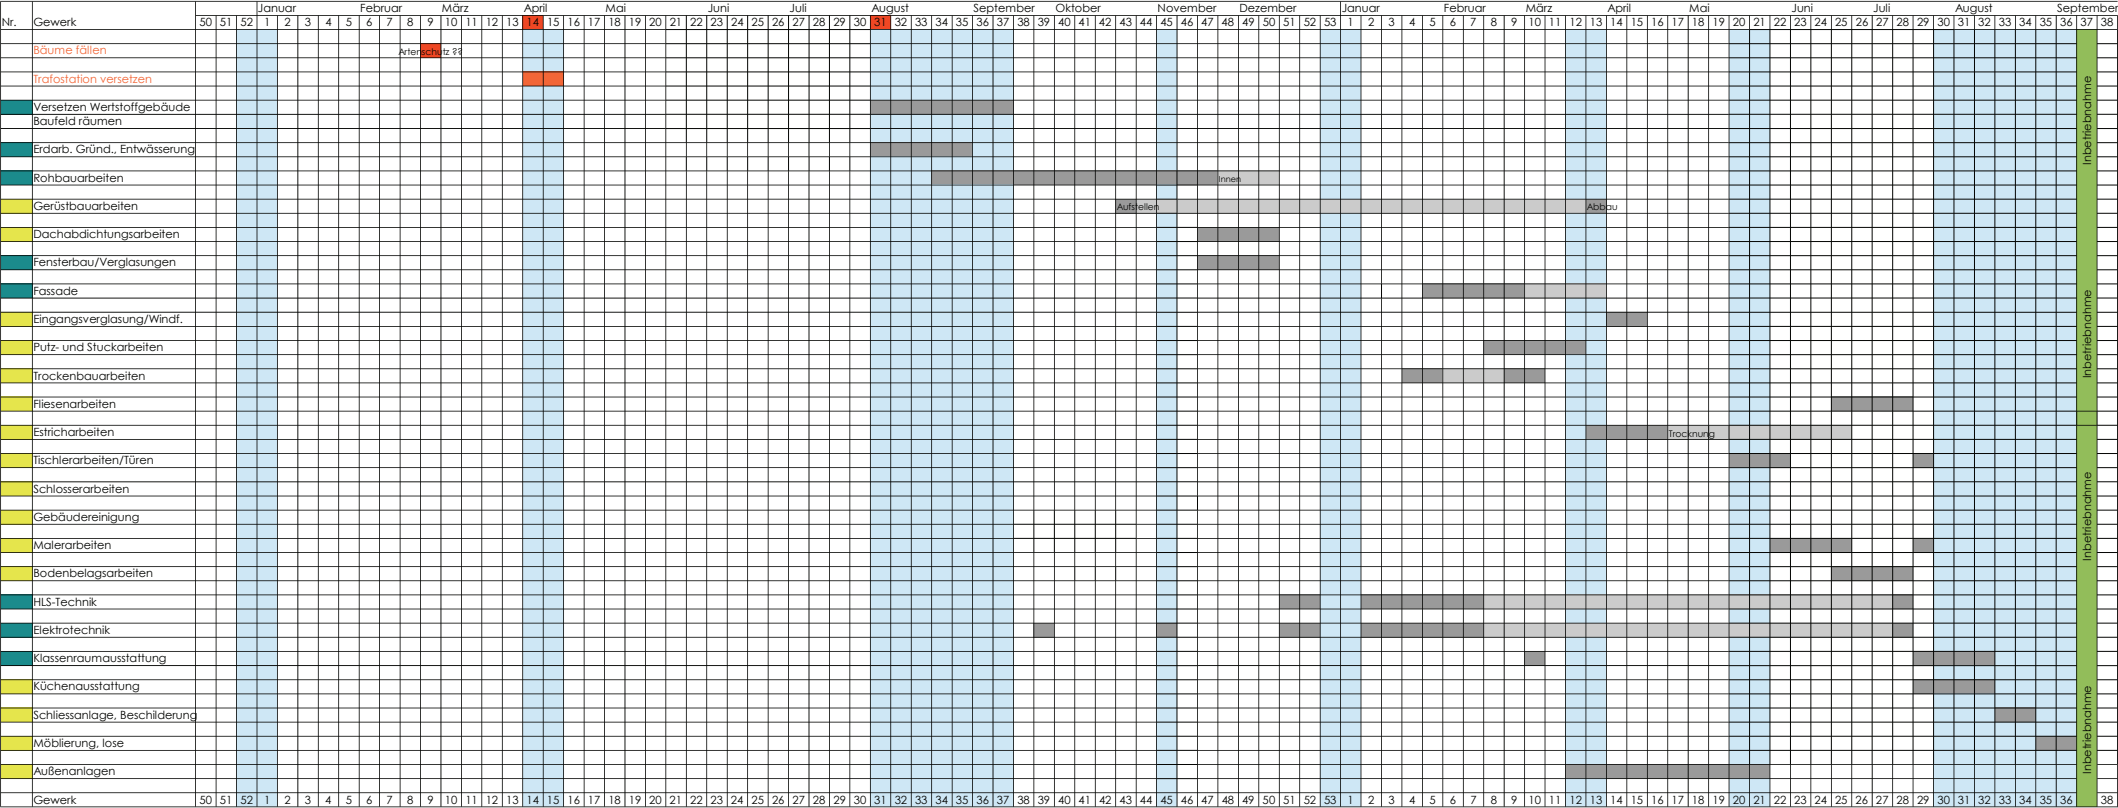


TERMINPLAN

VORABZUG

Bauvorhaben Neubau Schulgebäude Mensa und naturwissenschaftl. Klassenräume GMS Ergenzingen, Kornstrasse 25

Auftraggeber Stadt Rottenburg vertreten durch das Hochbauamt

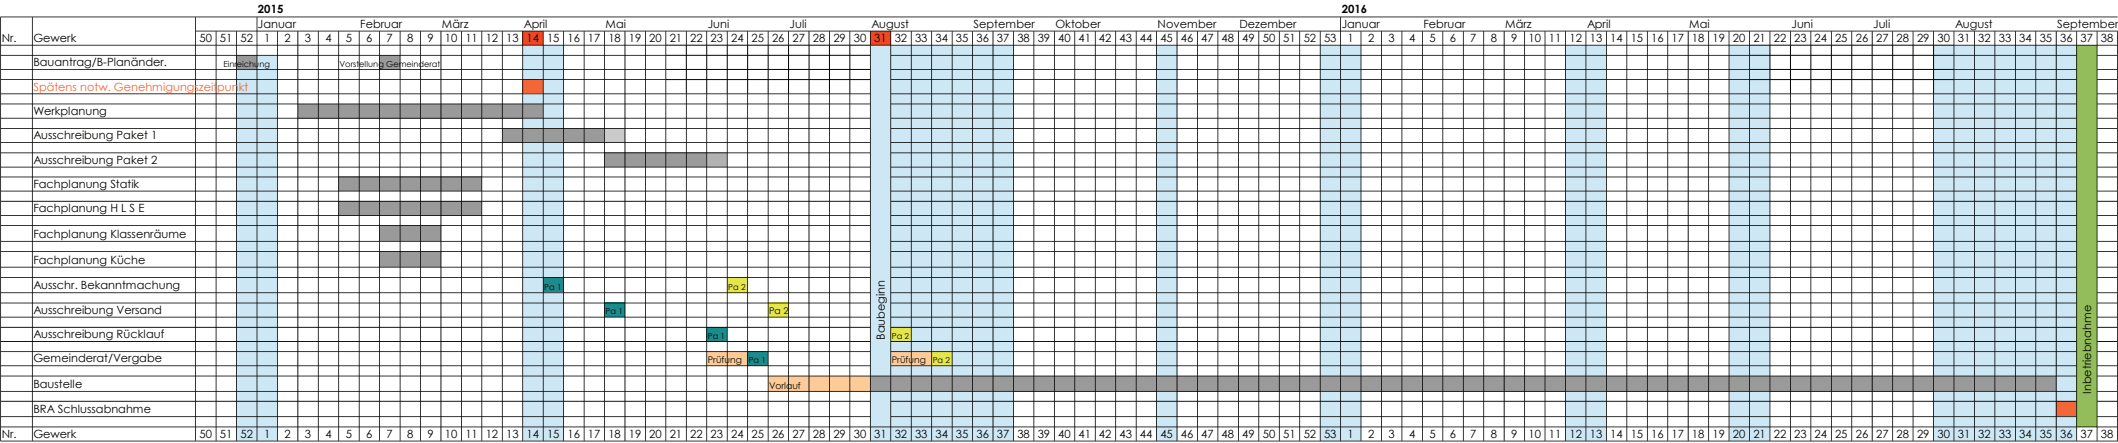

Schulferien

Ausschreibungspaket 1 : Rohbau/Haupt-gewerke : Erdarbeiten, Rohbau, HLSE, Dach, Fenster, Fassade (teilw. Gemeinderatsbeschluss)

Ausschreibungspaket 2 : Ausbaugewerke