


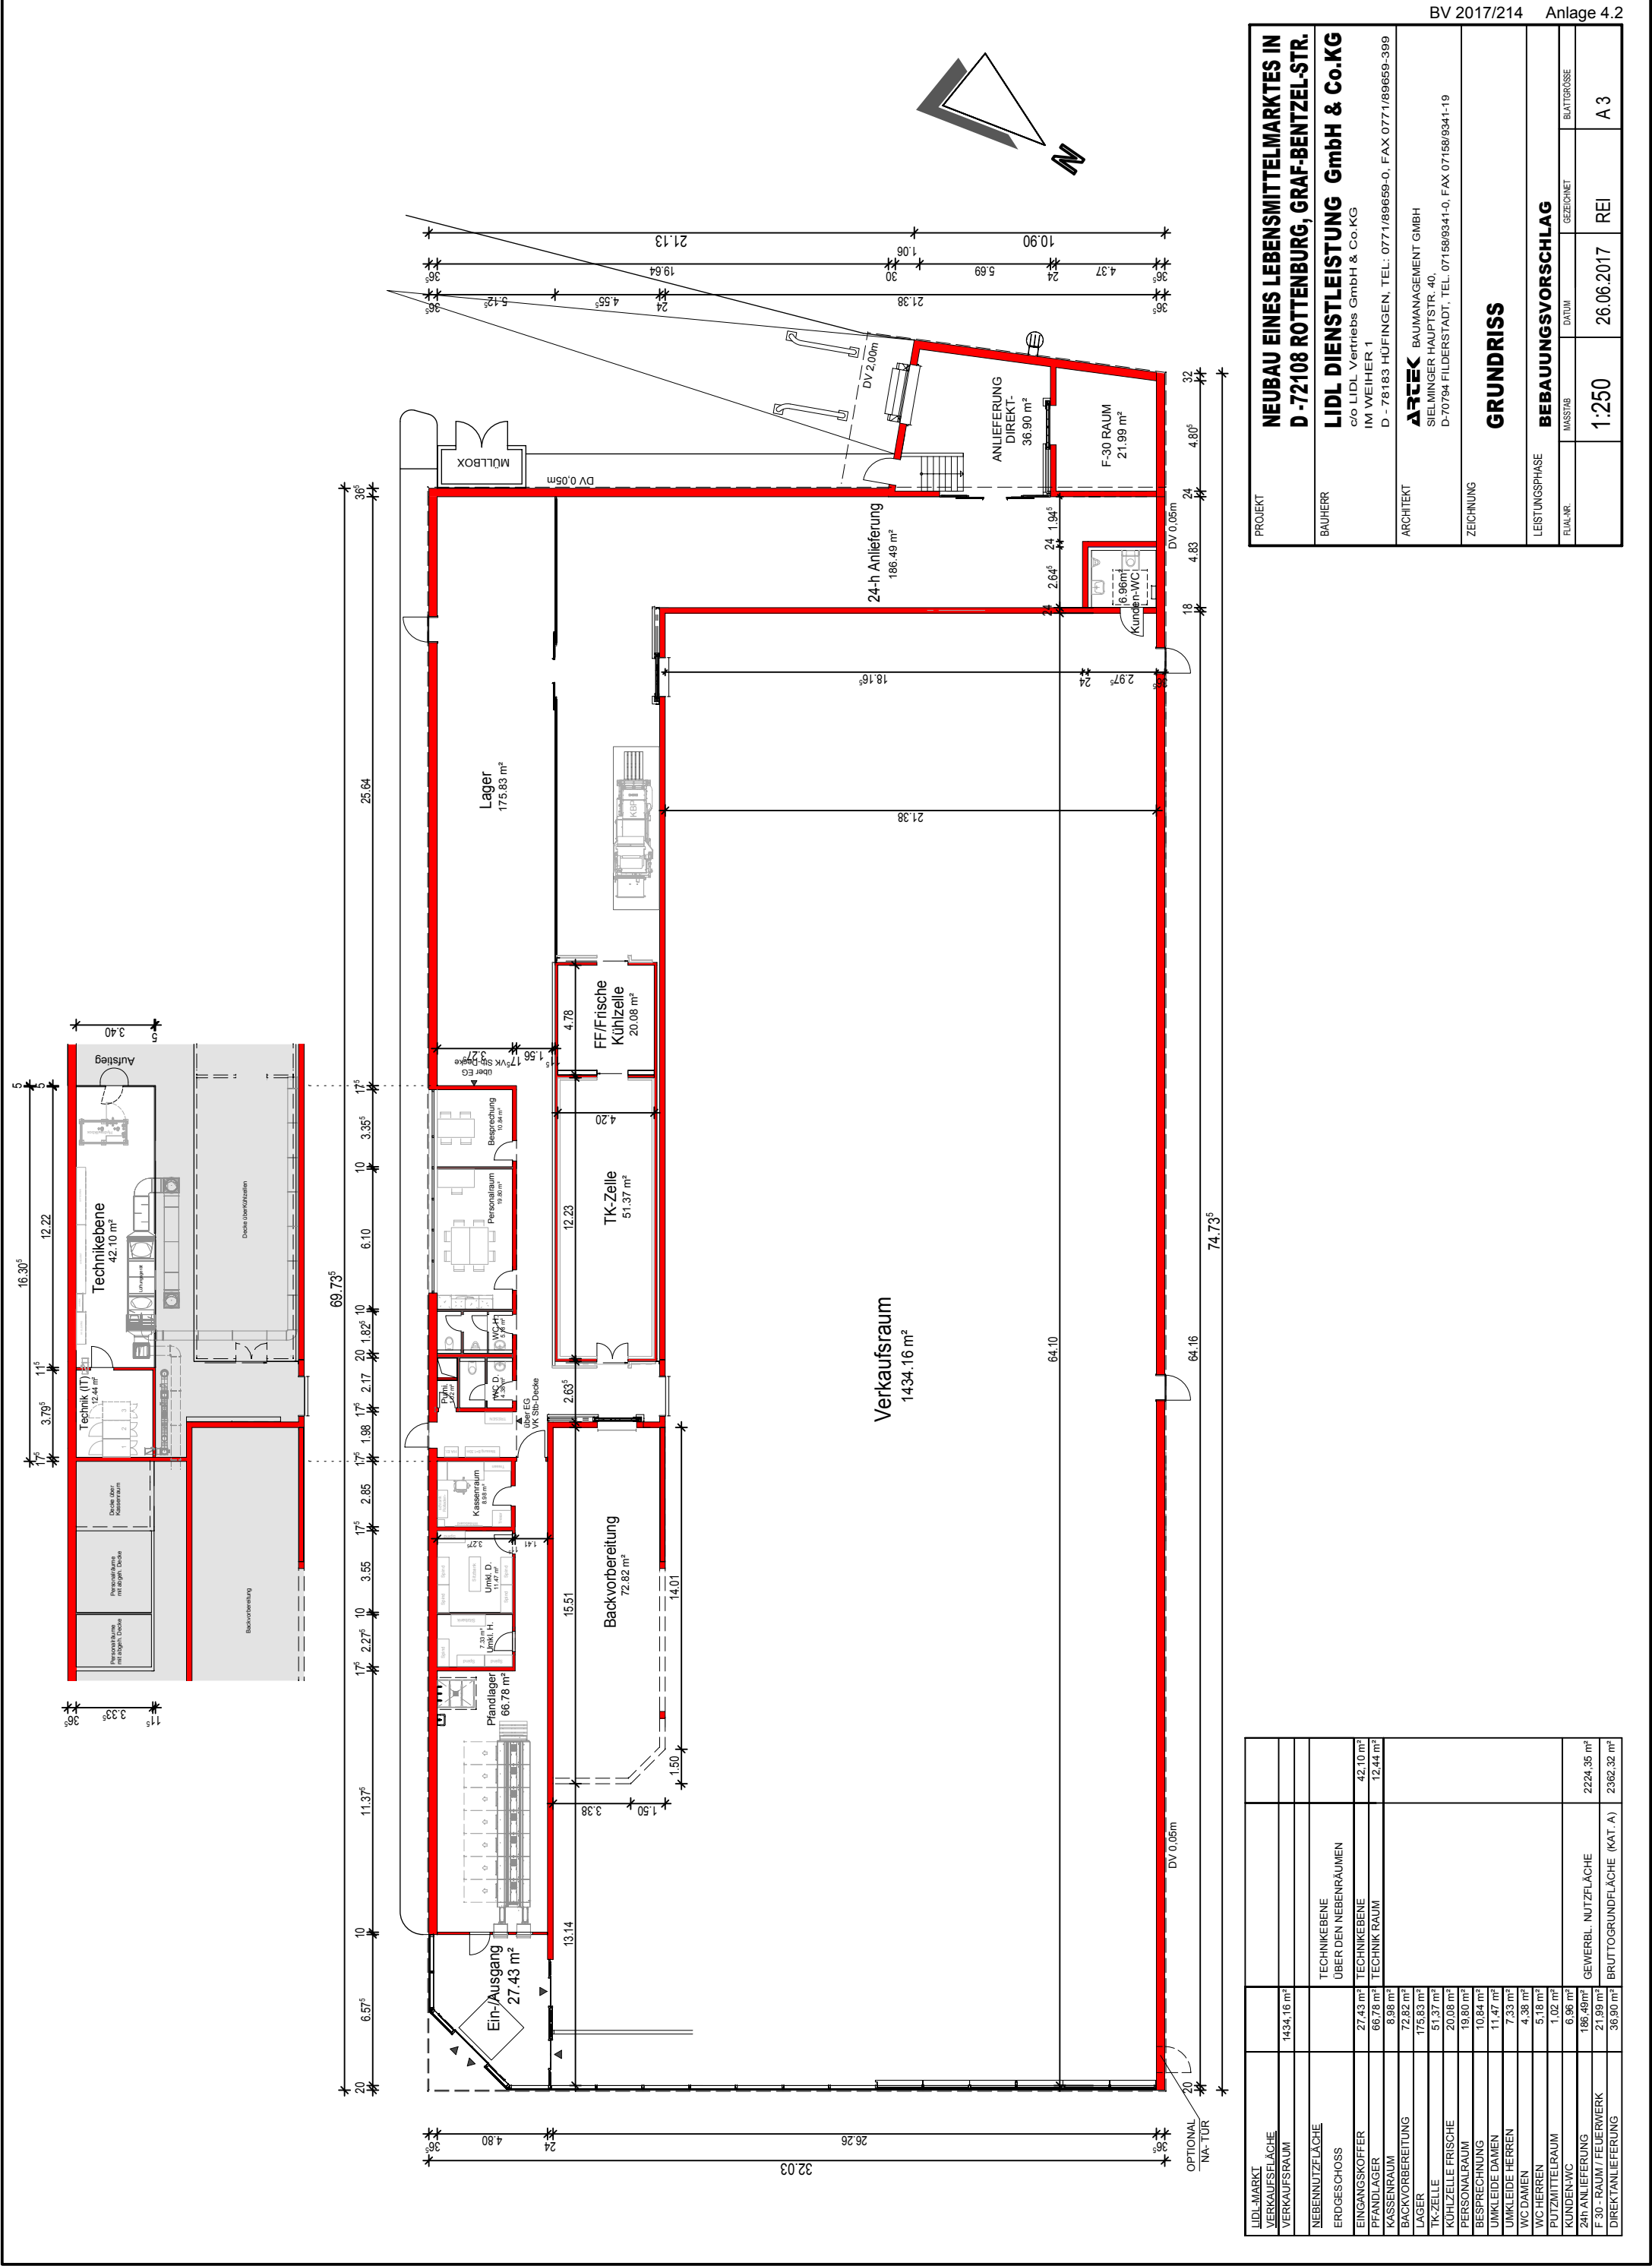

LIDL-MARKT			
VERKAUFESFLÄCHE			
VERKAUFSRAUM	1434,16 m²		
NEBENNUTZFLÄCHE			
ERGÖSCHOSS		TECHNIKEBENE ÜBER DEN NEBENRÄUMEN	
EINGANGSKOFFER	27,43 m²	TECHNIKEBENE	42,10 m²
PFANDLAGER	66,78 m²	TECHNIK RAUM	12,44 m²
KASSENRAUM	8,98 m²		
BACKVORBEREITUNG	72,82 m²		
LAGER	175,83 m²		
TK-ZELLE	51,37 m²		
KÜHLZELLE FRISCHE	20,08 m²		
PERSONALRAUM	19,80 m²		
BESPRECHUNG	10,84 m²		
UMKLEIDE DAMEN	11,47 m²		
UMKLEIDE HERREN	7,33 m²		
WC DAMEN	4,38 m²		
WC HERREN	5,18 m²		
PUTZMITTELRAUM	1,02 m²		
KUNDEN-WC	6,96 m²		
24h ANLIEFERUNG	186,49 m²	GEWERBL. NUTZFLÄCHE	2224,36 m²
F-30 - RAUM / FEUERWERK	21,99 m²		
DIREKTANLIEFERUNG	36,90 m²	BRUTTOGRUNDFLÄCHE (KAT. A)	2362,32 m²

PROJEKT	NEUBAU EINES LEBENSMITTELMARKTES IN D - 72108 ROTTENBURG, GRAF-BENTZEL-STR.		
BAUHERR	LIDL DIENSTLEISTUNG GmbH & Co.KG c/o LIDL Vertriebs GmbH & Co.KG IM WEIHER 1 D - 78183 HÜFINGEN, TEL: 0771/89659-0, FAX 0771/89659-399		
ARCHITEKT	ARTEK BAUMANAGEMENT GMBH SIELMINGER HAUPTSTR. 40, D-70794 FILDERSSTADT, TEL. 071589341-0, FAX 071589341-19		
ZEICHNUNG	GRUNDRISS		
LEISTUNGSPHASE	BEBAUUNGSVORSCHLAG		
FLÄCHEN-NR.	MASSSTAB	DATUM	GEZEICHNET
	1:250	26.06.2017	REI
			BLATTGRÖSSE
			A 3