


Fundamente und Bodenplatte
Haus A
Grundriss
M 1:50

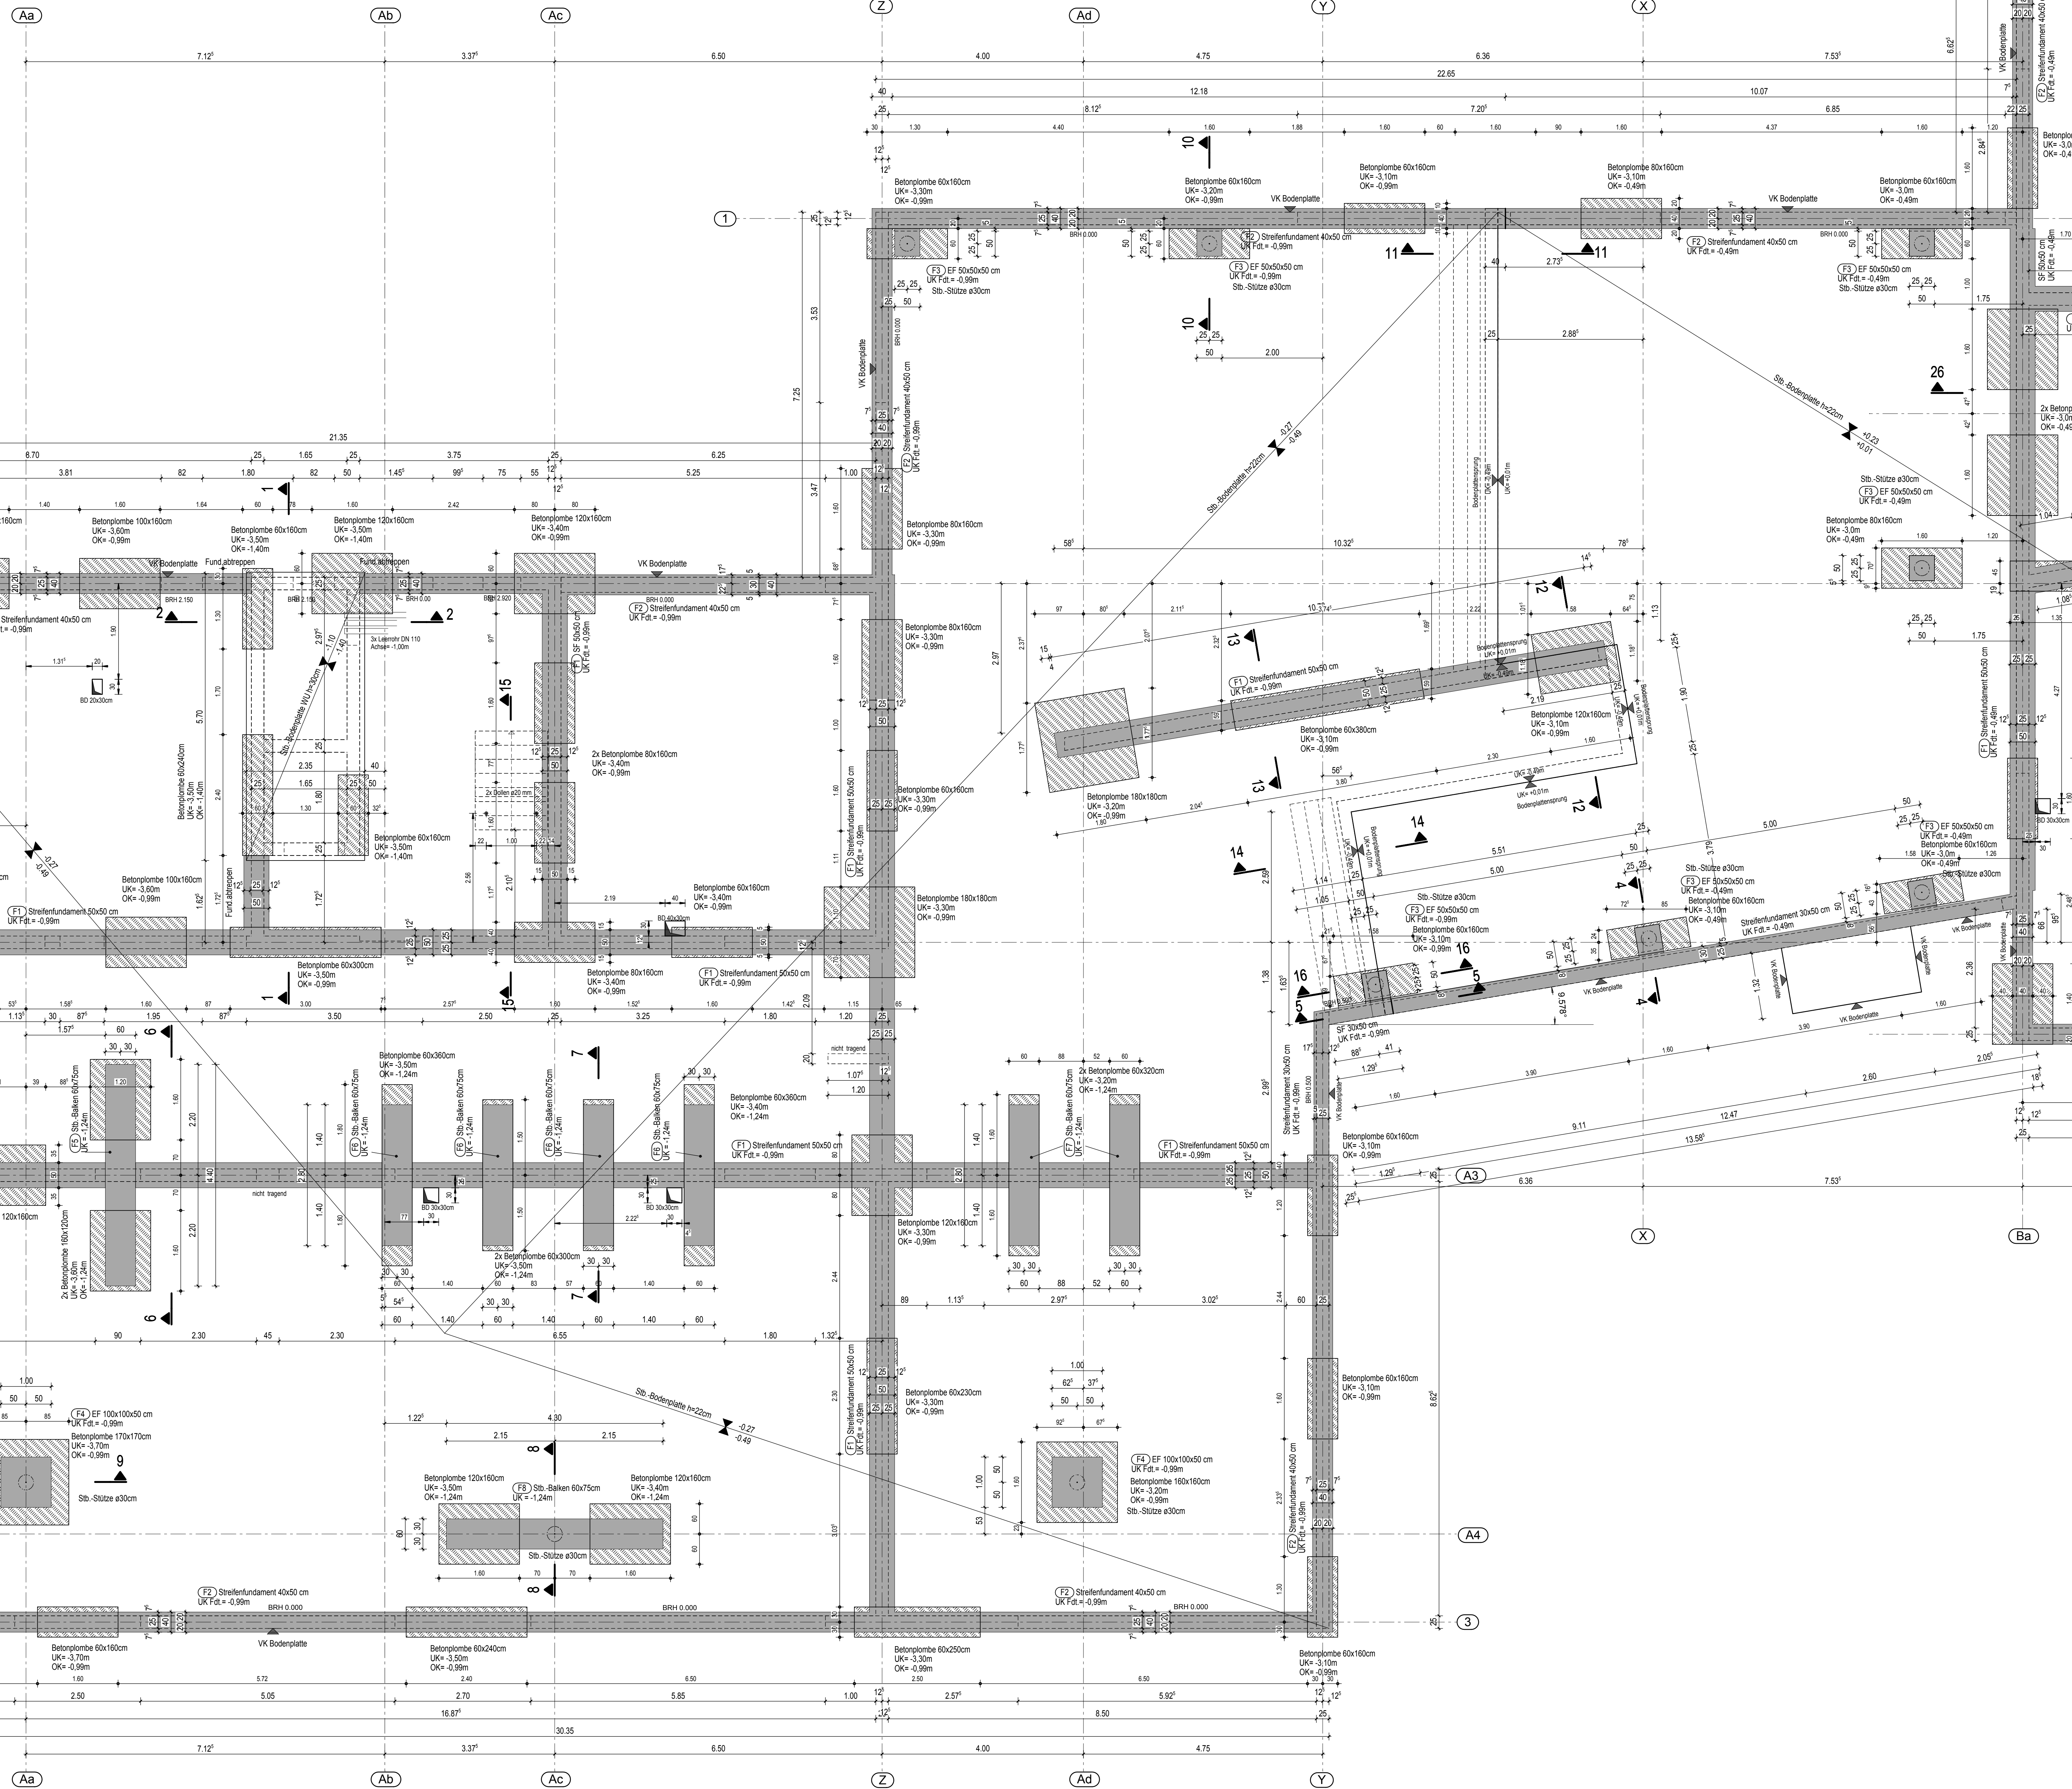

Maße UK Betonplomben = OK Niveau "Terrassenschotter".
Einbindetiefe in den Terrassenschotter mind. te ≥ 50 cm.
Gründungssohle ist vom Geologen abzunehmen!

Die Betonplomben sind bis 5 cm unter
UK Fundament zu betonieren!
Die Differenz ist mit Beton C12/15
von der Rohbaufirma auszugleichen!

Angaben zu Wärmedämmungen sind
gemäß EnEV- Nachweis zu beachten !

Die Angaben im geologischen Gutachten vom HPC AG
Rottenburg, Nr. 2172914 vom 12.10.2017 sind zu beachten.

Die Gründungssohlen und Aushubsohlen sind vor dem Betonieren
durch den Geologen zu prüfen bzw. zu bestätigen.

Die Gründung ist durch den Betonplomben bis auf die verlehmtten Hochterrassenschotter
zu führen!

Freie Baugrubenböschungen sind gemäß den Angaben im geologischen Gutachten
herzustellen.

Bodenplatte und Wände der Aufzugsunterfahrt und technischen Räume werden als
WU Konstruktion ausgeführt.

Unter den Fundamenten: 5 cm Sauberkeitsschicht. Unter den Bodenplatten ist gemäß
Gutachten eine kapillarbrechende Schicht (Schotter 2/45) mit mind. 20cm einzubauen.

Grundwasser ist nicht vorhanden.

Durchsicht durch die Streifenfundamente mit DN 100 für die Verbindung der Drainage sind
entsprechend der Bauleitung, bzw. der Angaben des Fachplaners einzulegen (siehe
geologisches Gutachten, bzw. Baugenehmigung).

- Die Schal- und Positionspläne werden in Ergänzung der Ausführungspläne der Architekten erstellt. Sie sind nur in Verbindung mit diesen Plänen gültig.
- Alle angegebenen Maße sind Rohbaumaße. Sie sind vor Baubeginn von der ausführenden Firma eigenverantwortlich zu prüfen. Unstimmigkeiten sind mit dem Planverfasser zu klären.
- Die Darstellung der Vermessung gilt nur für das im Plankopf genannte Bauteil. Angrenzende Bauteile sind den entsprechenden Plänen zu entnehmen.
- Die DBV- Richtlinien sind zu beachten.
- Die Einbaurichtlinien und Zulassungen der Hersteller im Bezug auf die verwendeten Produkte sind zu beachten.
- Lage und Fabrikat von Einbauteilen und Ankerschienen für Fassade, Aufzug usw. nach Angabe Architekt bzw. Fachplaner.
- Maueranker bei allen Beton- Mauerwerksverbindungen.
- Betonherstellung nach DIN 1045-2 bzw. DIN EN 206-1.
- Oberflächenbehandlung nach DIN 1045-3:2008-08.
- Arbeitsfugen sind nach DIN 1045-3 Kapitel 8.4 auszuführen.
- Sichtbetonflächen nach Angabe Architekt.
- Ausführung entsprechend DBV- Merkblatt.
- Alle wandartigen Träger sind bis zum Abschluß der Rohbaubearbeitungen abzusprühen.

Lage und Größen der Aussparungen sind mit den Plänen des Architekten
und der übrigen Fachplaner abzustimmen.

BETONGÜTEN - EXPOSITIONSKLASSEN - BETONDECKUNG
nach DIN EN 1992-1-1 und DIN EN 1992-1-1/NA: 2011-01
Überwachungsklassen nach DIN 1045-3:2012-03

Bauteil (wenn im Plan nicht abweichend angegeben)	Betongüte	Expositionsklassen	nom c [cm]
Betonplomben	C12/15	X0, WF	außen unten
Sauberkeitsschicht	C12/15	X0, WF	
Streifen- und Punktfundamente	C25/30	XC2, WF	außen unten
Bodenplatte	C25/30	XC2, WF	außen unten

Datum	Änderung	veranlasst durch	Index
05.03.18 DM	Korrektur, Freigabe Architekt	SSB/Arch	a
13.04.18 SG	Betonplomben geändert	SSB/Arch	b


Plannummer: S-0-01 b Planbezeichnung: Schalplan Fundamente und Bodenplatte
Grundriss Haus A

$\pm 0.00 = +369,775$ m ü. NN = FFB EG

ACHTUNG:

Der Plan ist nur gültig mit dem zugehörigen Architektenplan!
Insbesondere ist die genaue Lage, die Maße und die Anzahl der Aussparungen mit dem
Architektenplan auf Übereinstimmung zu prüfen!

Baustoffe	
Stahlbeton nach Eigenschaften	
Beton C 12/15	
Holzgüte	
Stahlgüte	

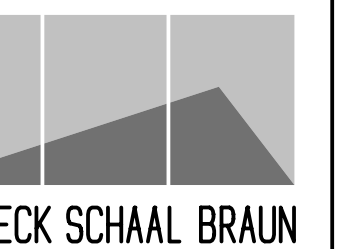

72070 Tübingen · Wahlau 47 · Tel (07071) 6004-0 · Fax (07071) 6004-50 · info@schneck-schaal-braun.de			
Bauherr	Stadt Rottenburg am Neckar Marktplatz 18 72108 Rottenburg am Neckar	Architekt	plan Architekt Hofmeister, Partner, Rottel Hofmeister, Partner, Rottel Hofmeister, Partner, Rottel
Bauvorhaben	439 Grundschule Hohenberg Rottenburg		
Bauteil	Schalplan Fundamente und Bodenplatte Grundriss Haus A		
Projektleiter ges.	Maßstab	Plan Nr. H 1706072	
Ingenieur gespr.	20.02.2018 FA	1:50	
Zeichner ges.	15.02.2018 DM	S-0-01 b	