
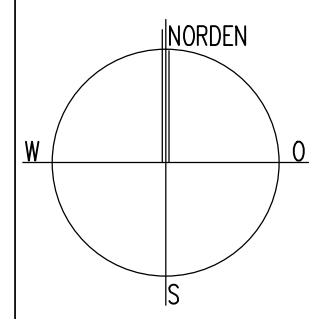


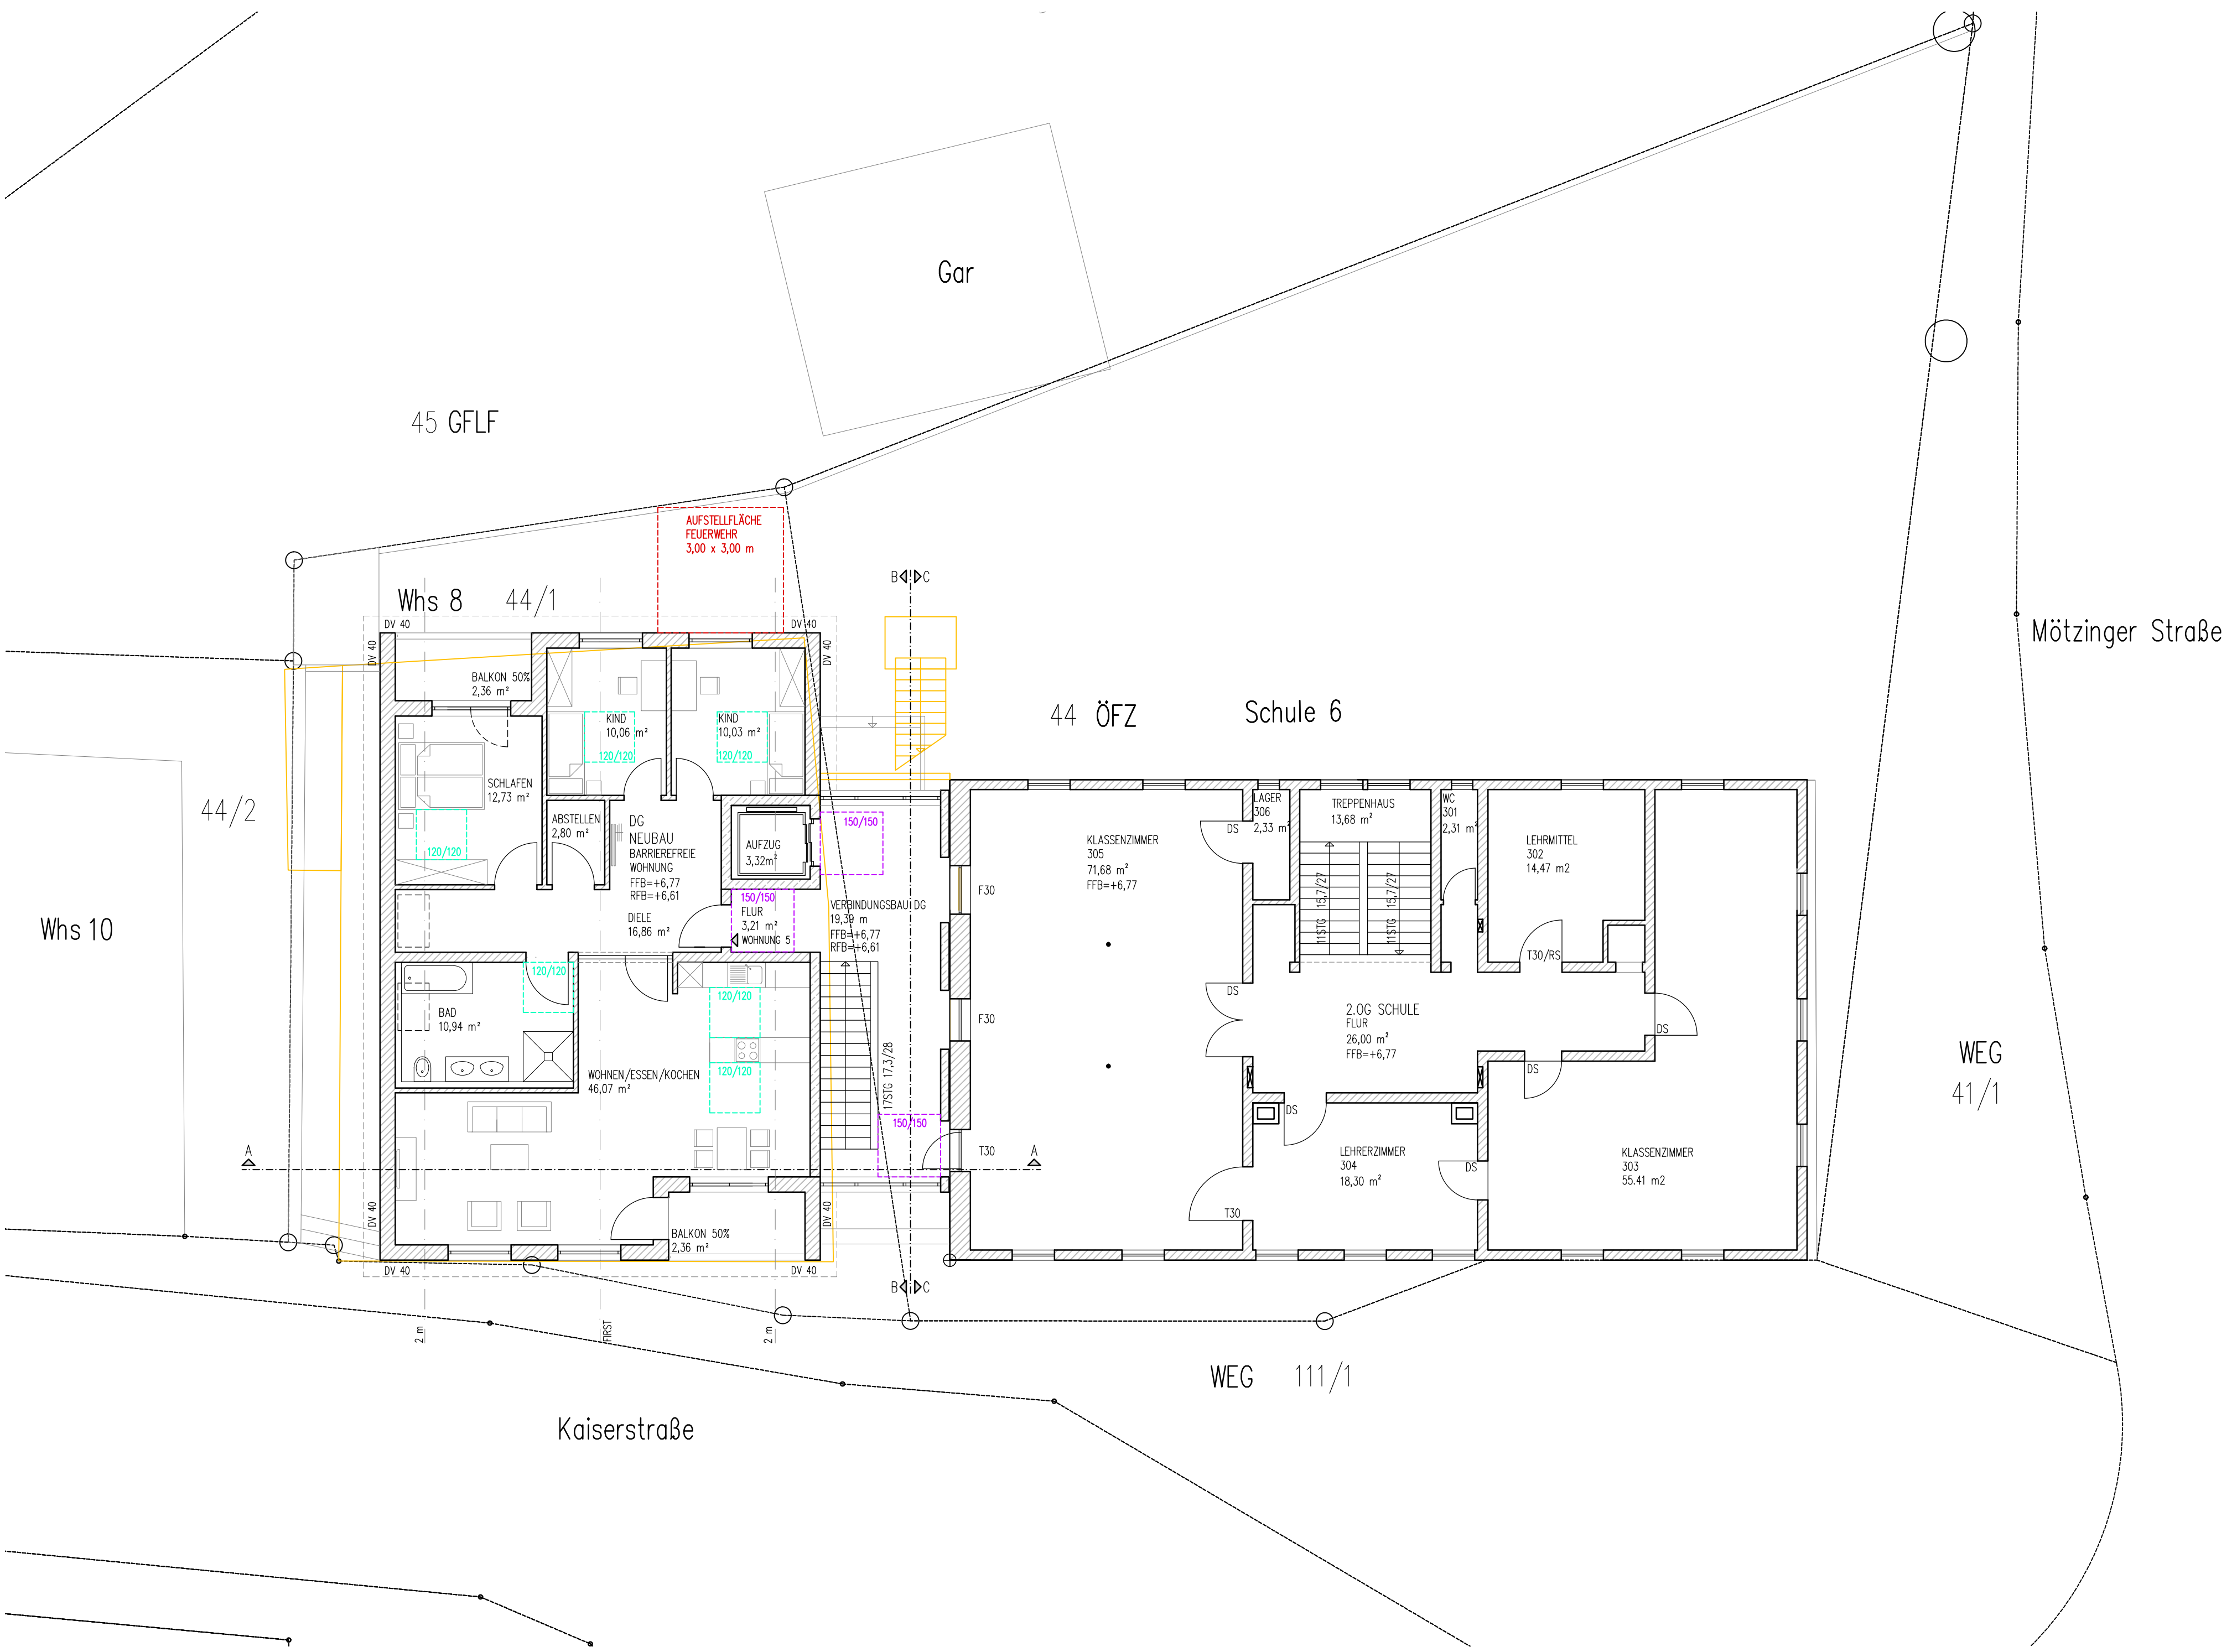

BAUHERR:
GROSSE KREISSTADT
ROTTENBURG
MARKTPLATZ 18
72 108 ROTTENBURG

--DER BAUHERR--

BESTAND :
EINZÜGIGE GRUNDSCHULE
ROTTENBURG-BAISINGEN
KAISERSTRASSE 6
72 108 ROTTENBURG

ABBRUCH:
ABBRUCH WOHNHAUSES
KAISERSTRASSE 8
ROTTENBURG-BAISINGEN

BAUVORHABEN:
NEUBAU EINES WOHNHAUSES MIT
KERNZEITBETREUUNG IM EG
ROTTENBURG-BAISINGEN
72 108 ROTTENBURG

DACHGESCHOSS
M 1 : 100
GEFERTIGT: 02.05.2018

PLANUNG

FREIE ARCHITEKTEN
HARALD KREUZBERGER
RADBRUNNENSTR.11
72 108 ROTTENBURG

TEL 07472 - 938160
FAX 07472 - 938180
CAR 0172 74 74 103
E-MAIL info@kzb.de
INTERNET: www.kzb.de