


Kreis Tübingen
Stadt Rottenburg a. N.
Öffentliche Toilette
an der Neckarpromenade

Stadtverwaltung Rottenburg am Neckar
Hochbauamt Marktplatz 18
Telefon 07472-165223

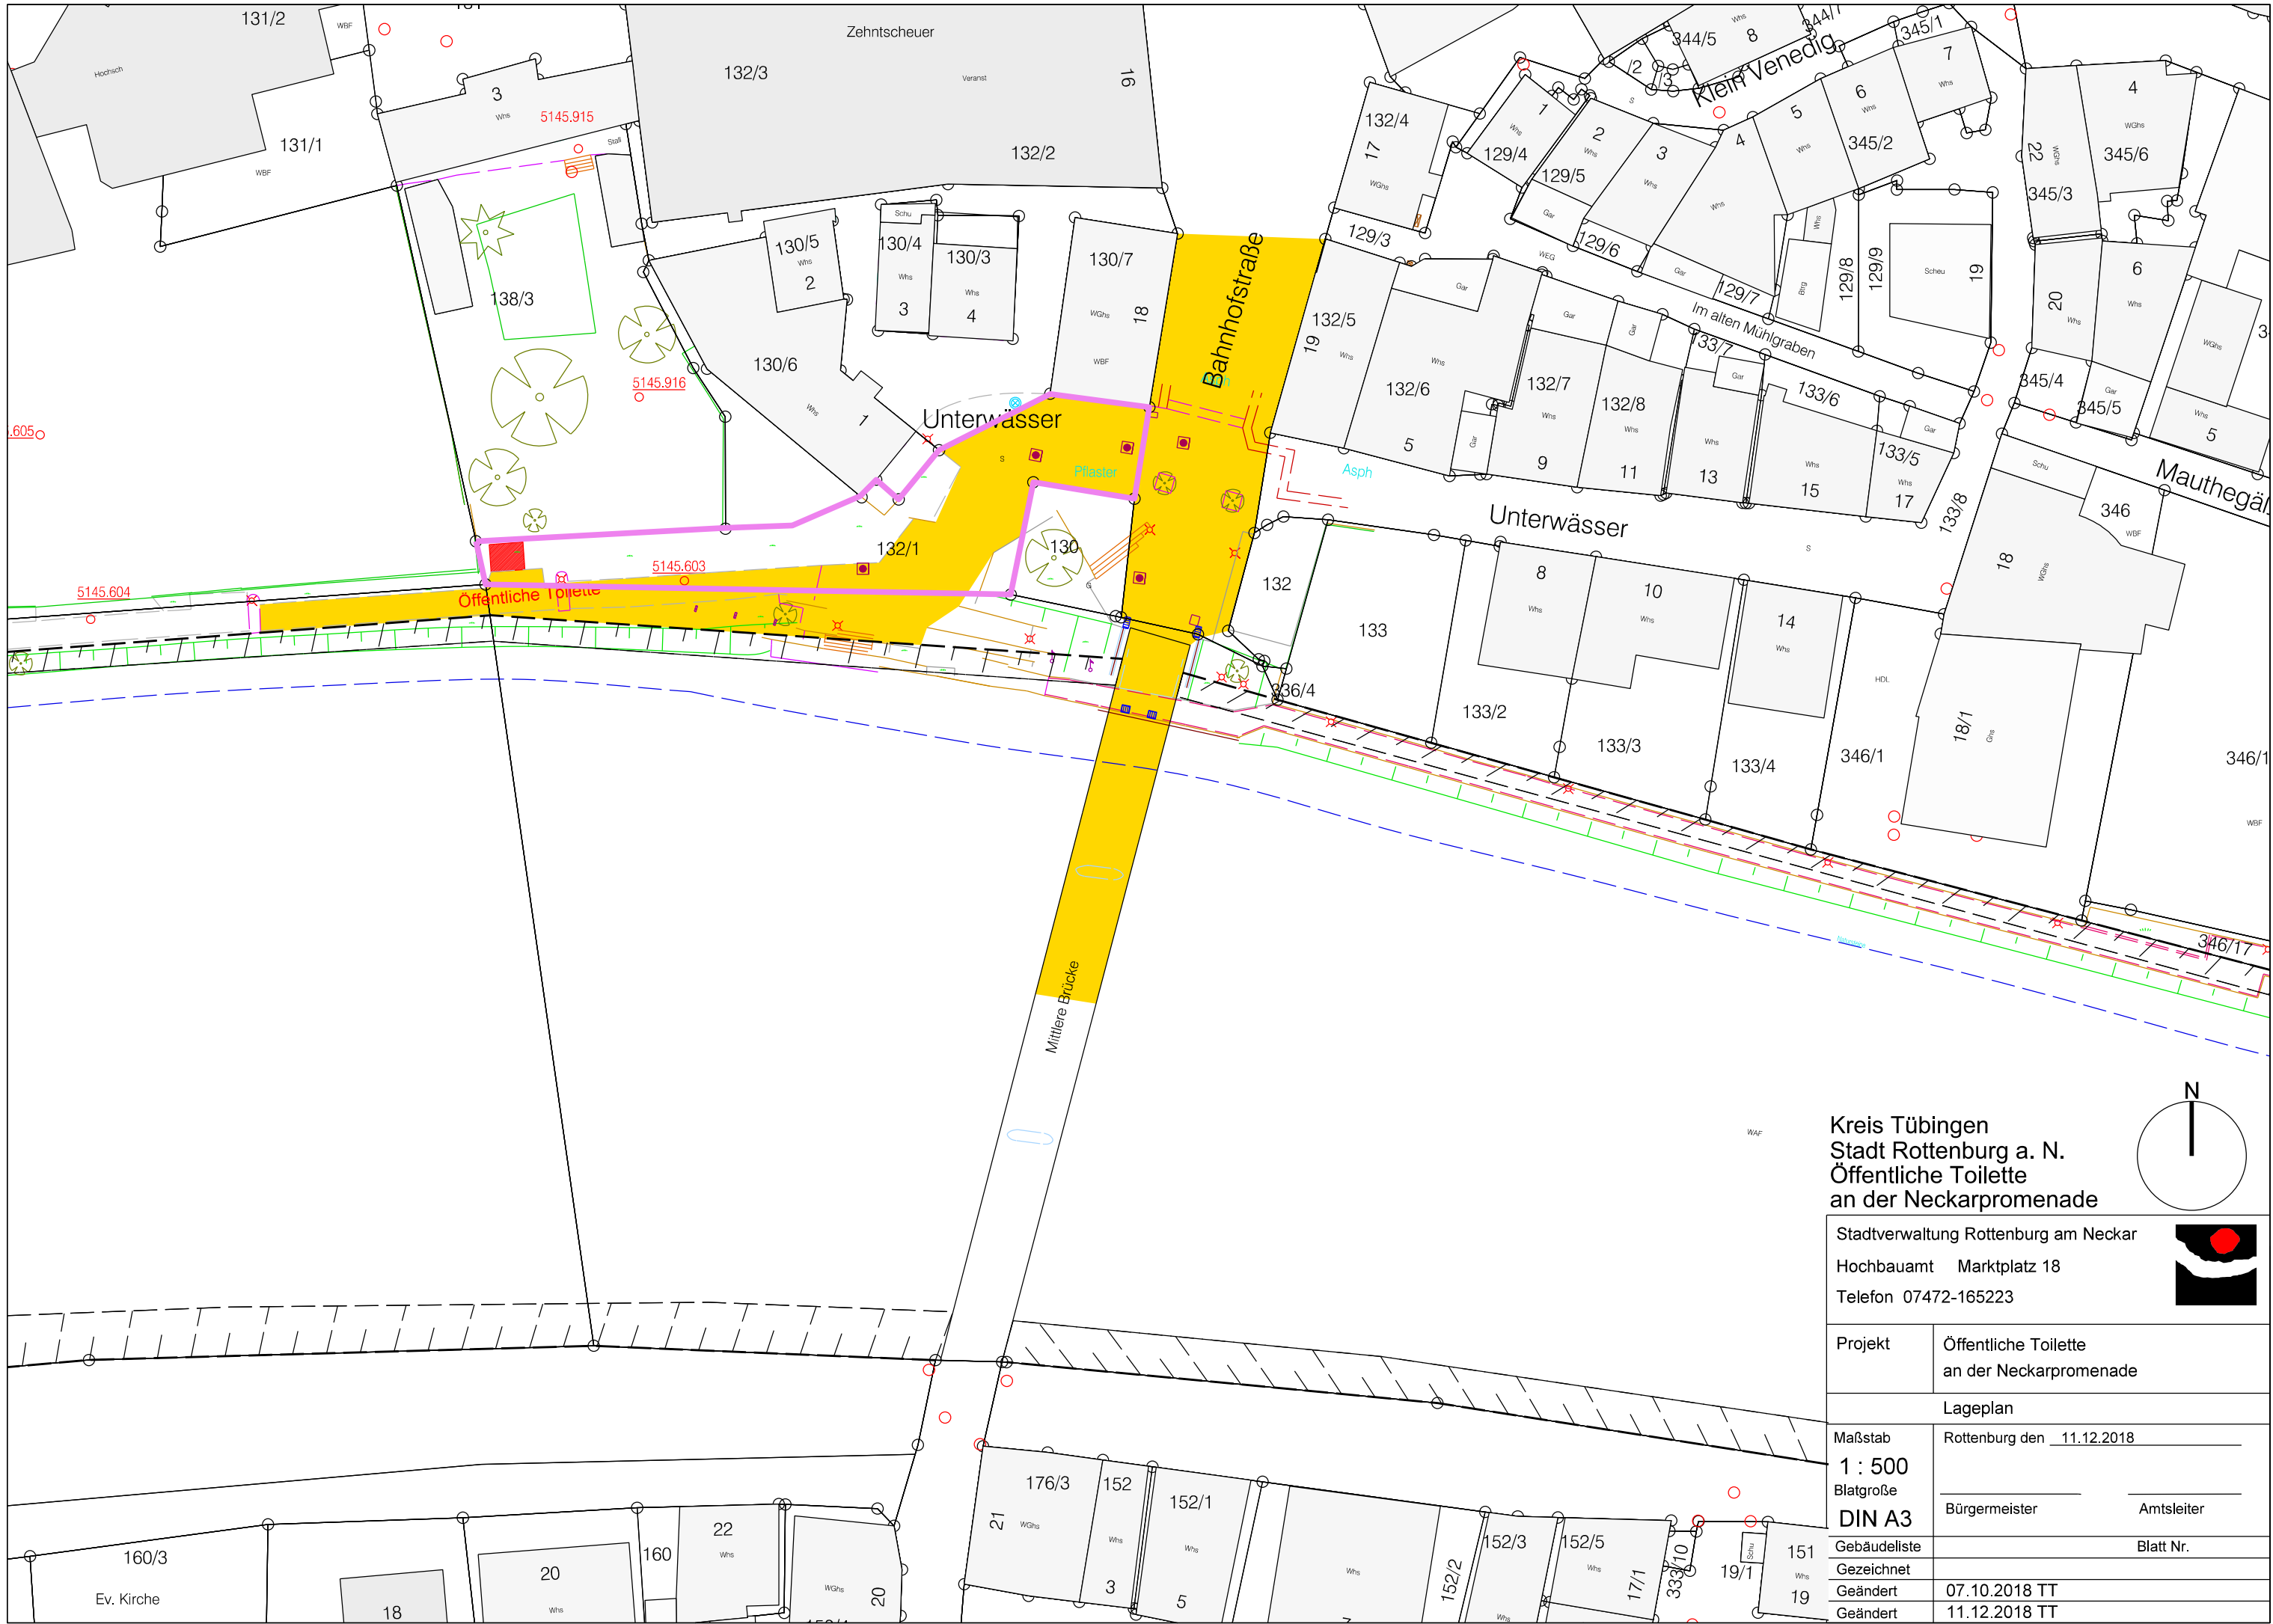

Projekt	Öffentliche Toilette an der Neckarpromenade		
Lageplan			
Maßstab	Rottenburg den 11.12.2018		
1 : 500			
Blatgröße			
DIN A3	Bürgermeister	Amtsleiter	
Gebäudeliste	Blatt Nr.		
Gezeichnet			
Geändert	07.10.2018 TT		
Geändert	11.12.2018 TT		