


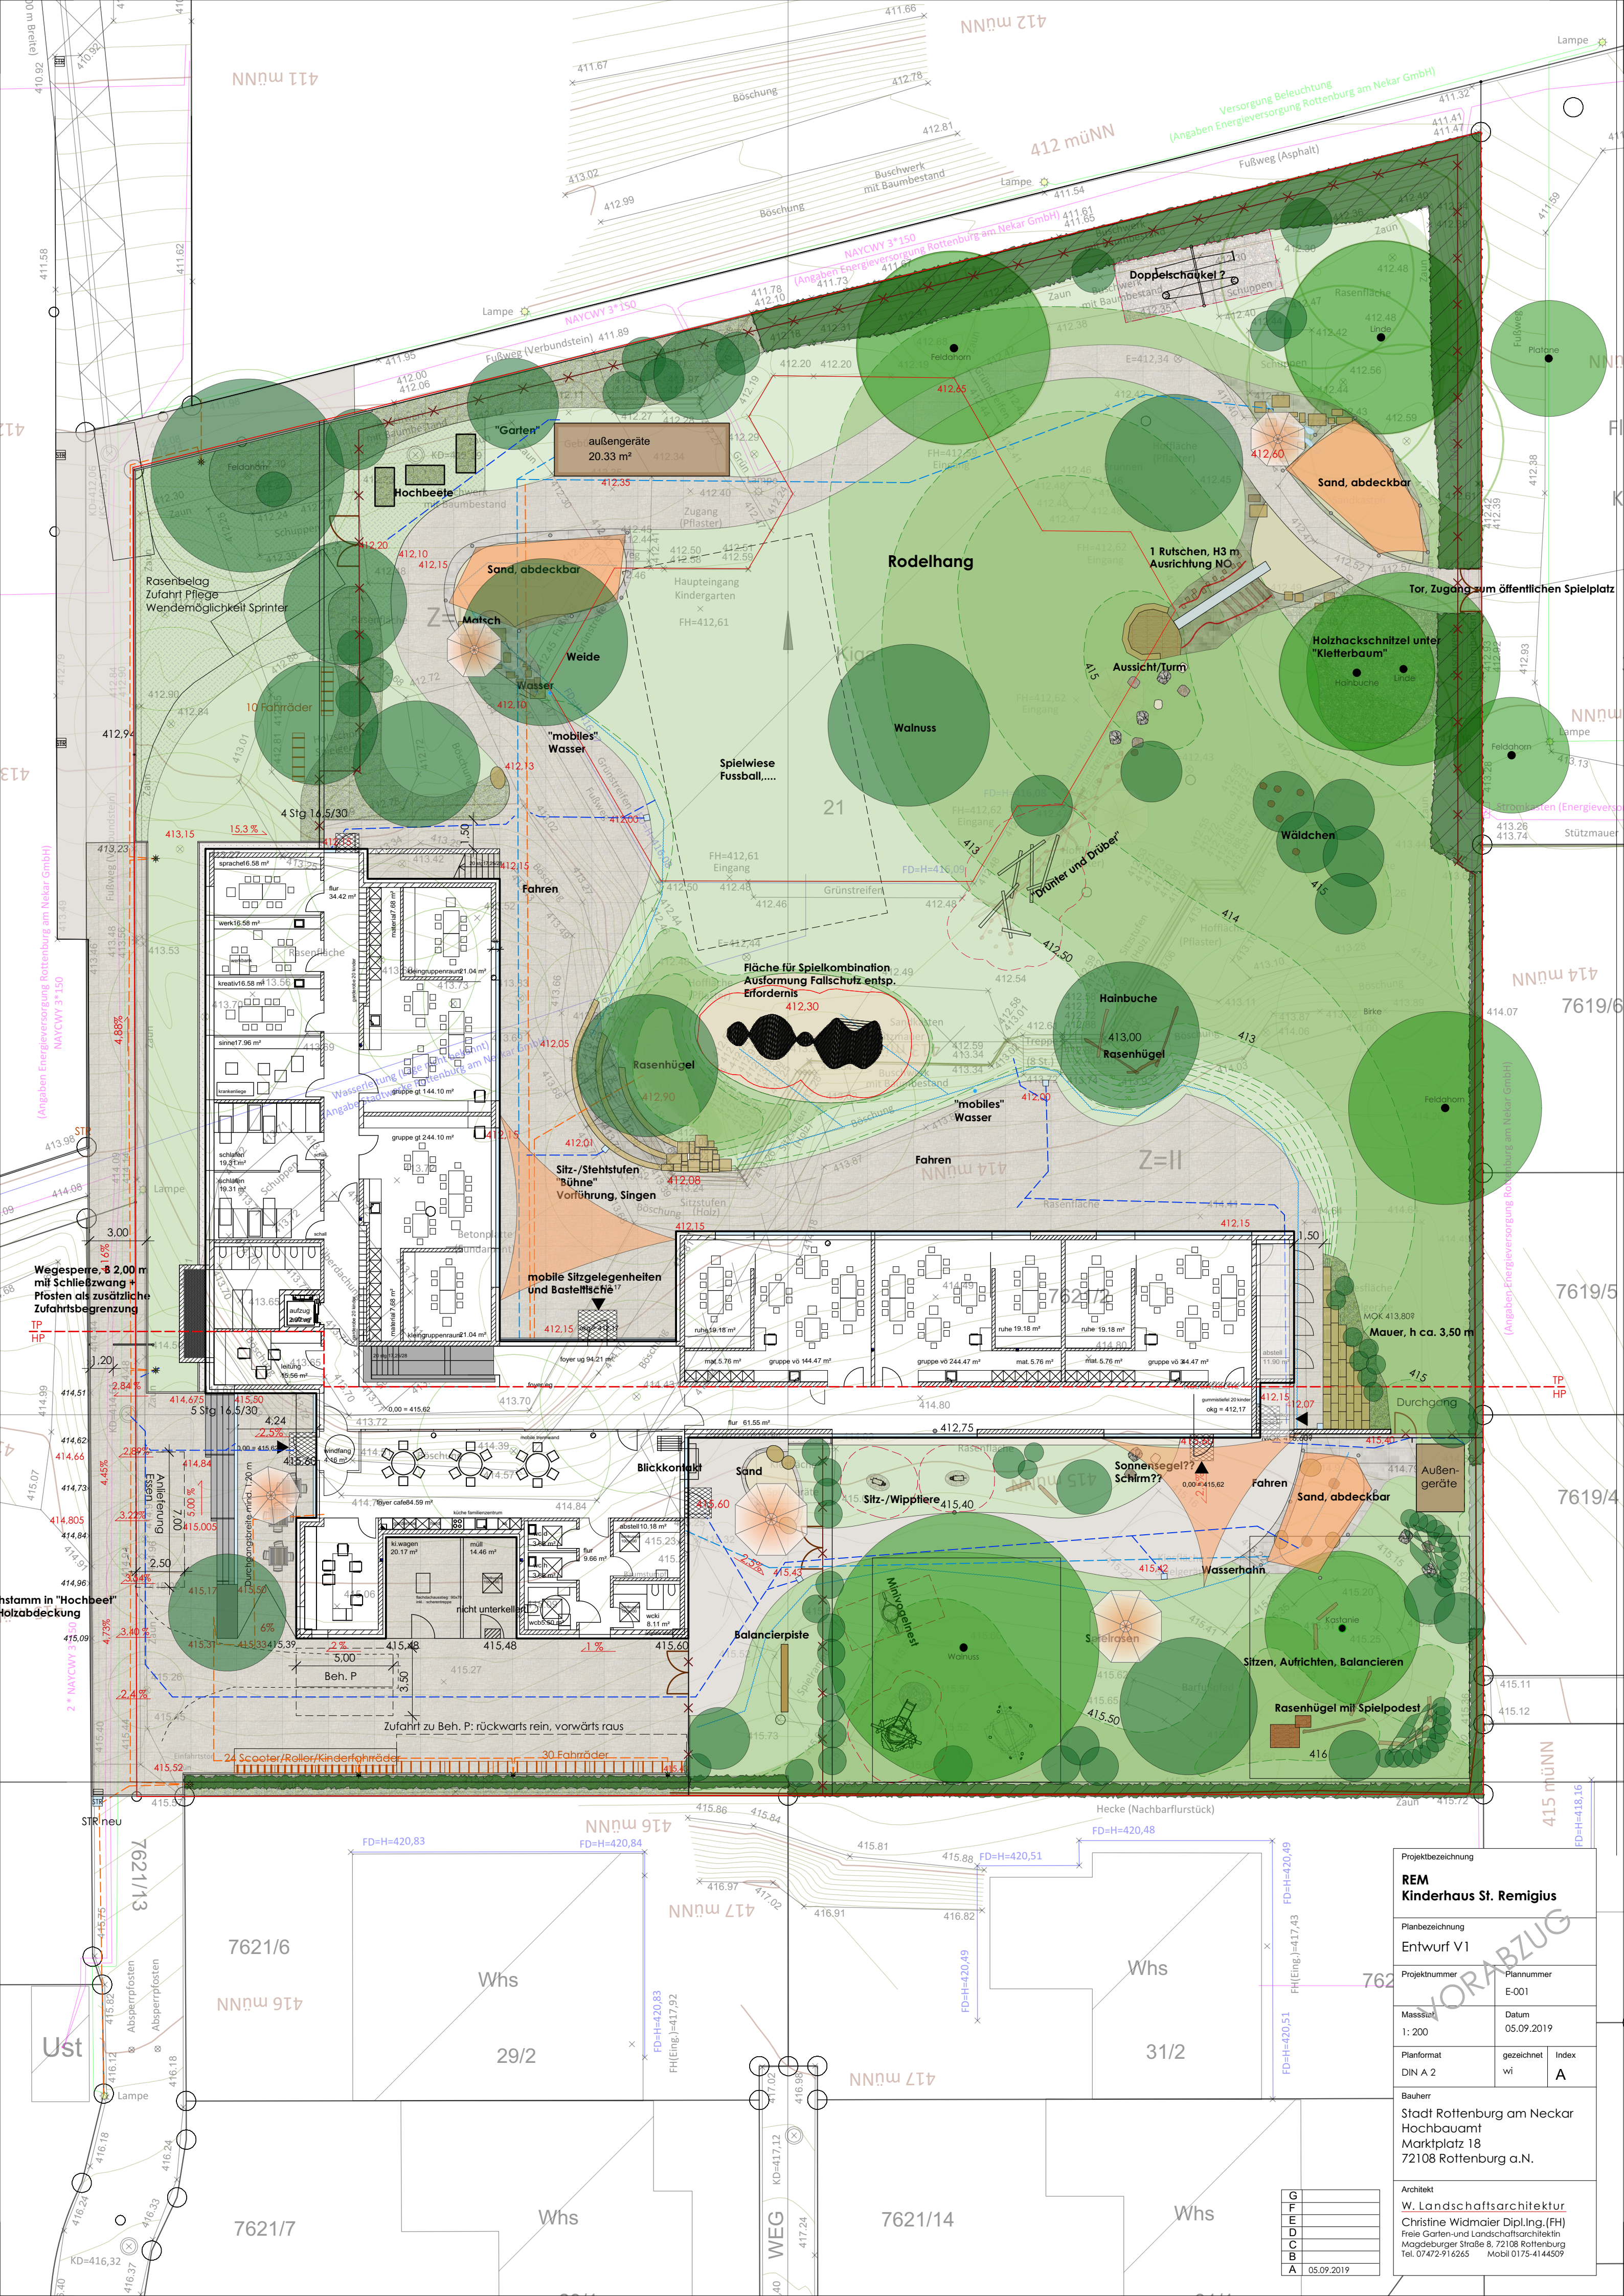

Projektbezeichnung	
REM Kinderhaus St. Remigius	
Planbezeichnung	
Entwurf V1	
Projektnummer	Plannummer
1: 200	E-001
Datum	05.09.2019
Planformat	gezeichnet
DIN A 2	wi
Index	A
Bauherr	
Stadt Rottenburg am Neckar Hochbauamt Marktplatz 18 72108 Rottenburg a.N.	
Architekt	
W. Landschaftsarchitektur Christine Widmaier Dipl.-Ing. (FH) Freie Garten- und Landschaftsarchitektur Magdeburger Straße 8, 72108 Rottenburg Tel. 07472-916265 Mobil 0175-4144509	

G	
F	
E	
D	
C	
B	
A	05.09.2019