


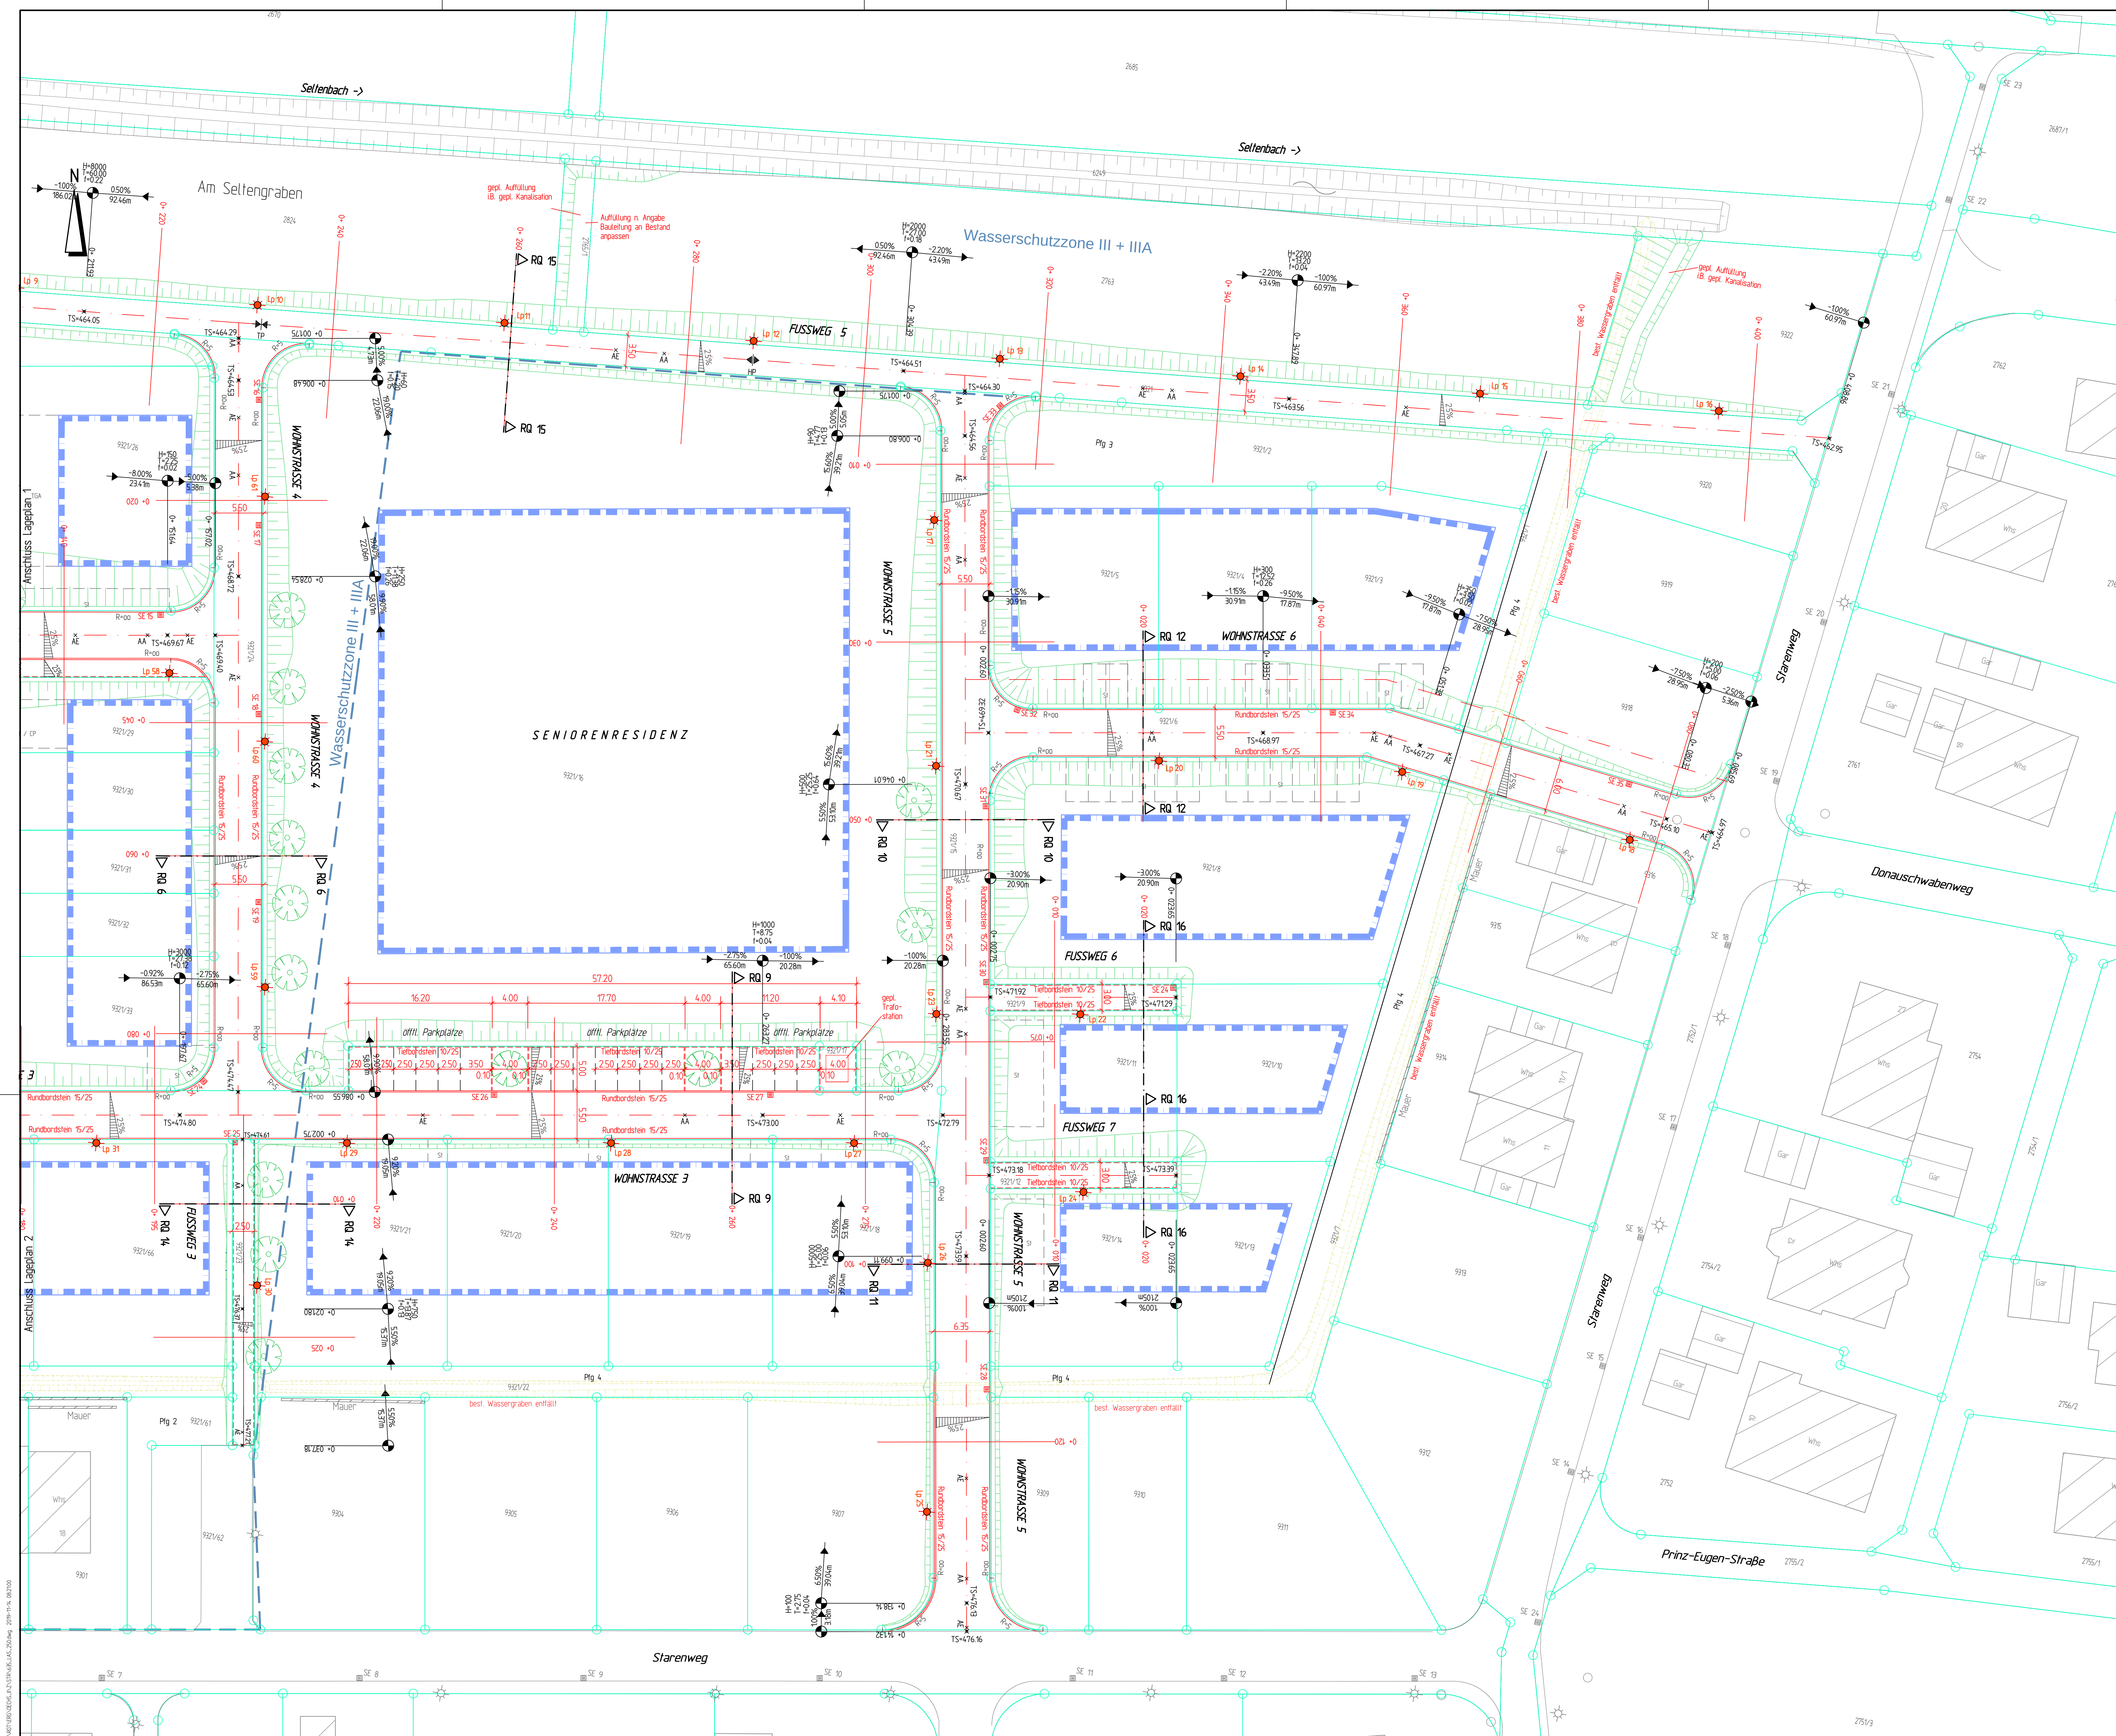

- Zeichenerklärung:**
- Neigungsbrechpunkt
mit Angabe von Gelände- und
Zugangs- u. -höhe der
Höhepunkt, Einseitigkeit
und Lagepunkt
 - Höhe Tangentialpunkt
25% Querneigung
 - Hochpunkt
 - Tiefpunkt
 - Auftrag
 - Abtrag
 - gepfl. Rundbodenstein 15/25
gepl. Tiefbodenstein 10/25
gepl. Parkalzeinteilung
gepl. Wegrand
gepl. Wasserschutzzone
gepl. Bebauungsgrenze
 - gepfl. Bauplannummer
 - gepfl. Baum
 - gepfl. Straßeneinlauf
best. Straßeneinlauf
 - gepfl. Straßenbeleuchtung
best. Straßenbeleuchtung

Entwurfsplanung			
Nr.	Änderungen	Datum	Name
RAIDT und GEIGER			
Ingenieurbüro für Bauwesen und Umwelttechnik			
Stadt Rottenburg am Neckar			
Anlage	4.13	Erschließung BG "Üchsner II" in Ergenzingen	Datum
Projekt	635		Bezeichnet
Modultab.	1: 250	Straßenbau	Nov. 2019
Format	A3/A4	Wohnstrasse 3, 4, 5 und Fußweg 5, 6 + 7	Gezeichnet
Der Bauherr:		Der Planverfasser:	
Rottenburg,		Rottenburg, 12.11.2019	