


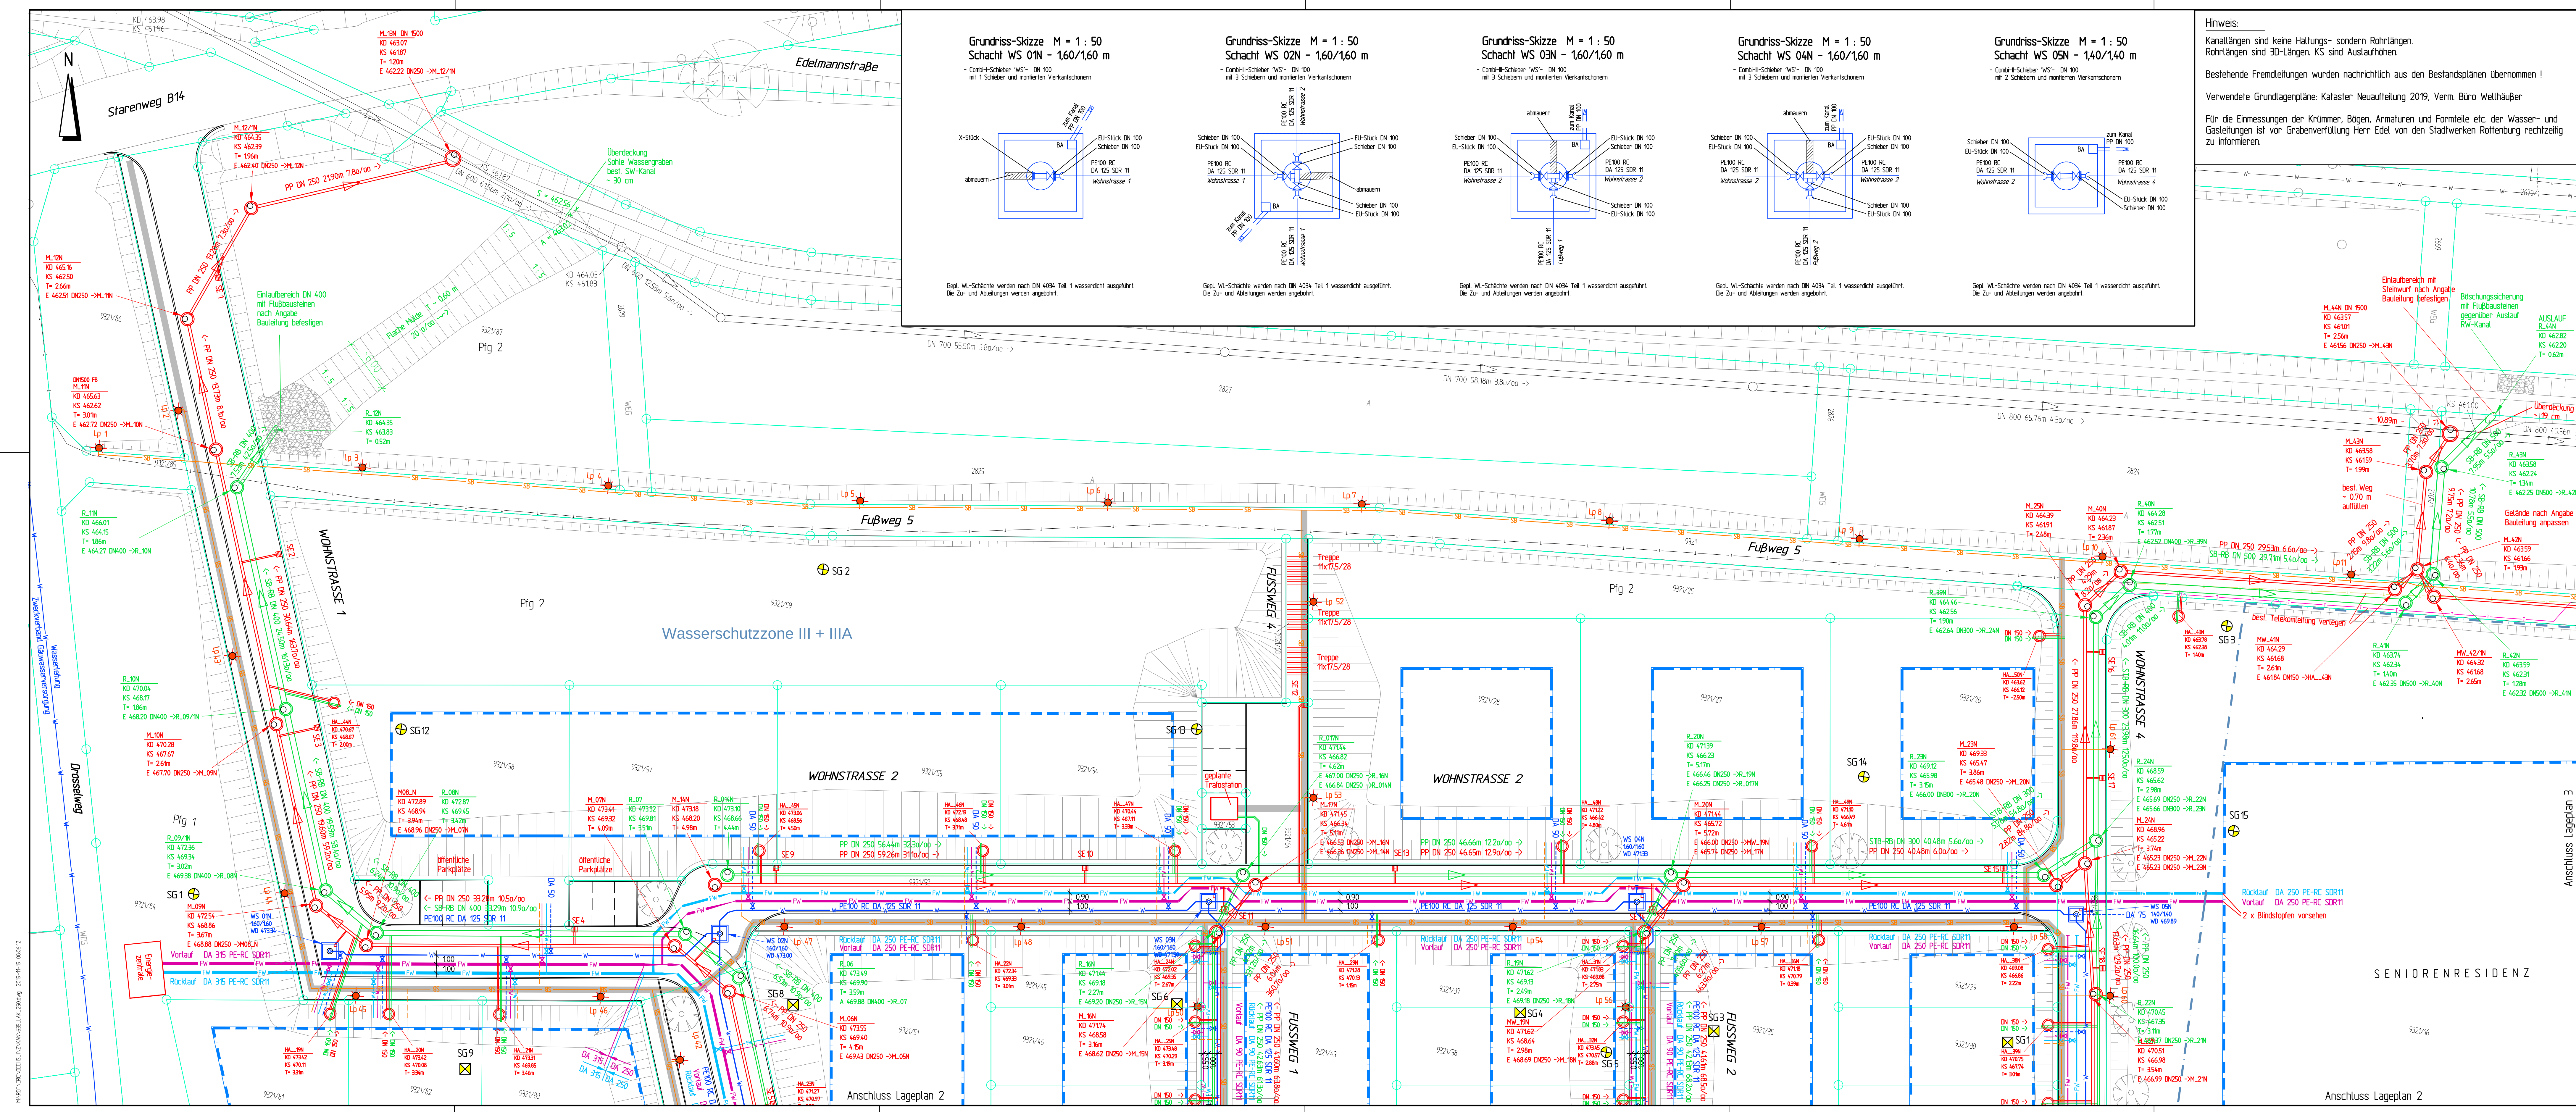

Zeichenerklärung

gepl. Schmutzwasserkanal (Regelschacht DN 1200)

gepl. Hausanschluss Regenwasserkanal

gepl. Wasserteilung

gepl. Hausanschluss Wasserleitung (Regelschacht DN 40)

gepl. Medientrasse

gepl. Hausanschluss Medien

gepl. Straßenbeleuchtungskabel

gepl. Kalt-Nahwärme Vorlauf

gepl. Kalt-Nahwärme Rücklauf

gepl. Hausanschluss Kalt-Nahwärme Vorlauf

gepl. Hausanschluss Kalt-Nahwärme Rücklauf

gepl. Gasleitung

best. Stromleitung

best. Telekommunikation

best. Misch-/Schmutzwasserkanal

best. Regenwasserkanal

best. Wasserschutzzone

gepl. Baulinienzone

gepl. Flst. Grenze

gepl. Baum

gepl. Straßeneinlauf mit Ablauf DN 150 PP

best. Straßeneinlauf

Schürfgrube

Schürfgrube Ergänzung

gepl. Straßenbeleuchtung

best. Straßenbeleuchtung

SE

best. Straßeneinlauf

Entwurfsplanung

Nr.	Änderungen	Datum	Name

RAIDT und GEIGER

Ingenieurbüro für Bauwesen und Umwelttechnik

Mörscherstraße 25
72168 Rottenburg a.N.
Tel. 07472/9624-0
Fax 07472/9624-20
RAIDTundGEIGER@t-online.de

Stadt Rottenburg am Neckar

Anlage	311	Erschließung BG "Öchsner II" in Ergenzingen	Datum	Name	
Projekt	635		Beorb.	Nov. 2019	ar
Maßstab	1:250	Ver- und Entsorgungsleitungen	Gez.	Nov. 2019	rt
Format	1220x50	Wohnstraße 1, 2, 4 und Fußweg 5	Gepr.	Nov. 2019	ra

Der Bauherr:
Rottenburg,

Der Planverfasser:
Rottenburg, 12.11.2019