


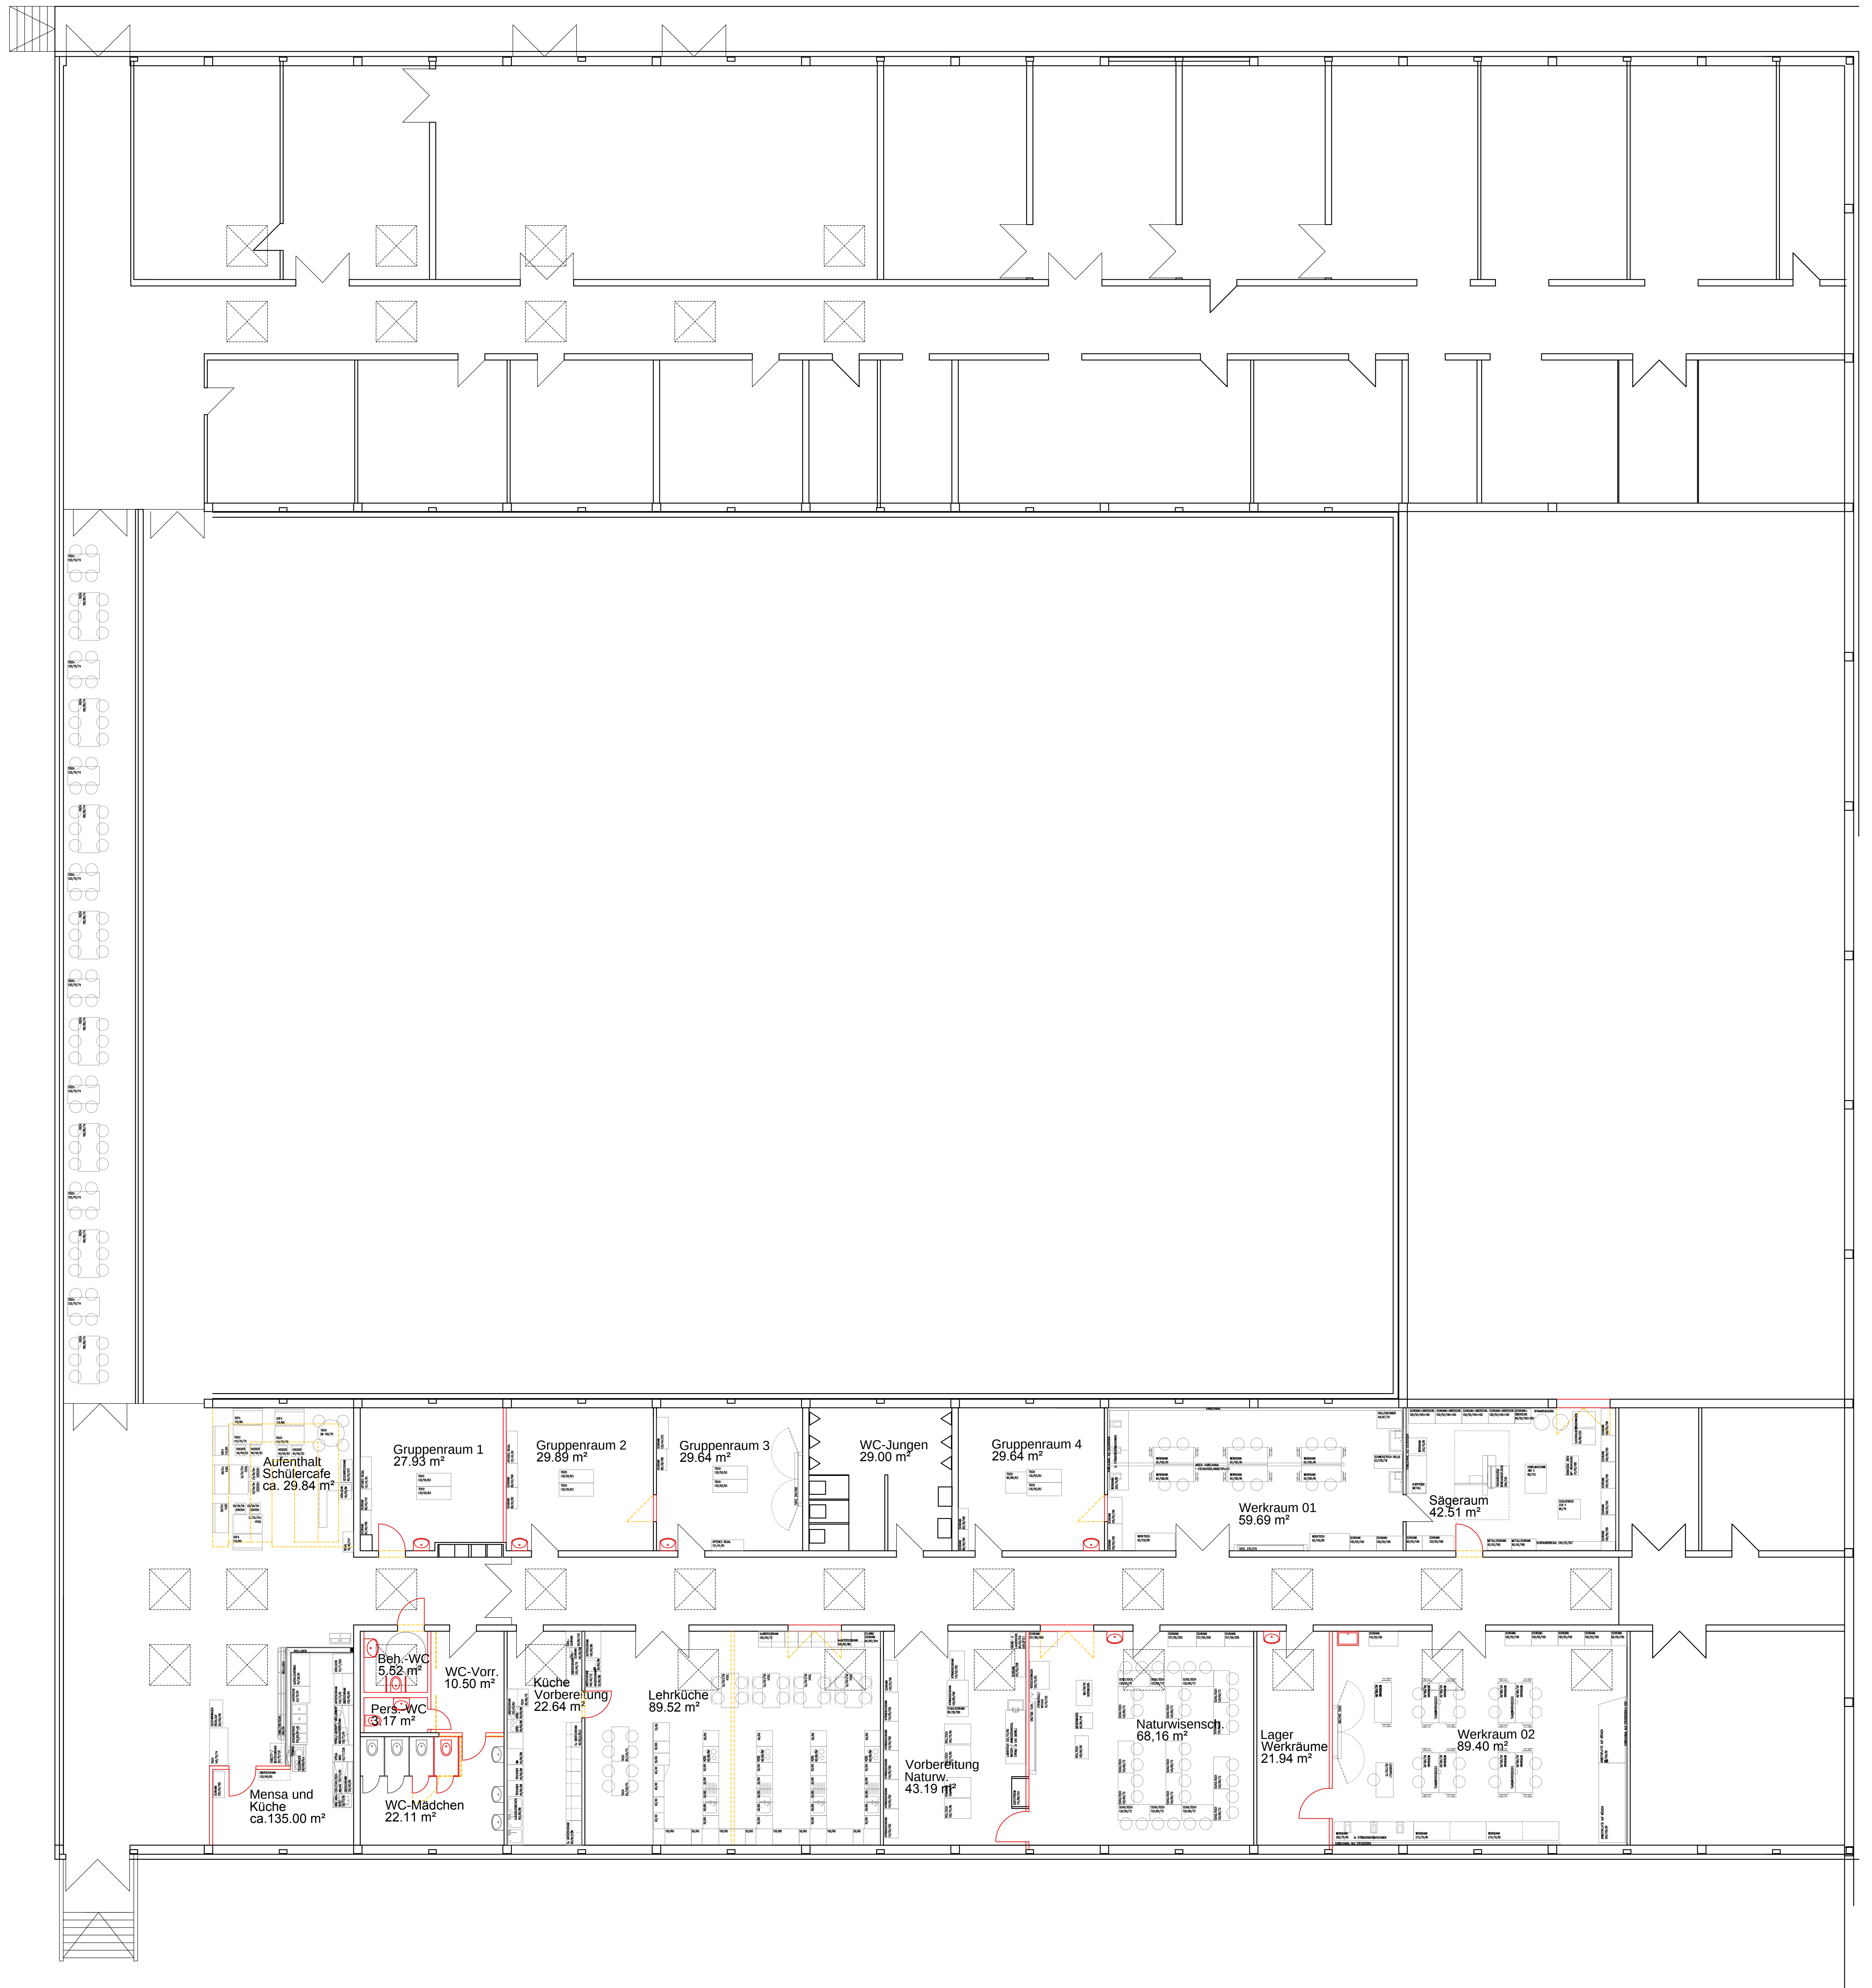

V1

INTERIMSSCHULE
HOHENBERG
SCHULPROVISORIUM
DHL – ATRIUM
VARIANTE 1

M 1 : 100
GEZEIGT: 26.06.2020

PLANUNG +
BAULEITUNG

FRIEJE ARCHITEKTEN
HARALD KREUZBERGER
RADBRUNNENSTR. 11
72 108 ROTTENBURG

TEL 07472 - 938180
FAX 07472 - 938180
CAR 0172 74 74 103
E-MAIL: info@kz.de
INTERNET: www.kzb.de