

Stadt  
Rottenburg  
am Neckar

# Bürgersaal Bad Niedernau



Bad Niedernau



Bad Niedernau












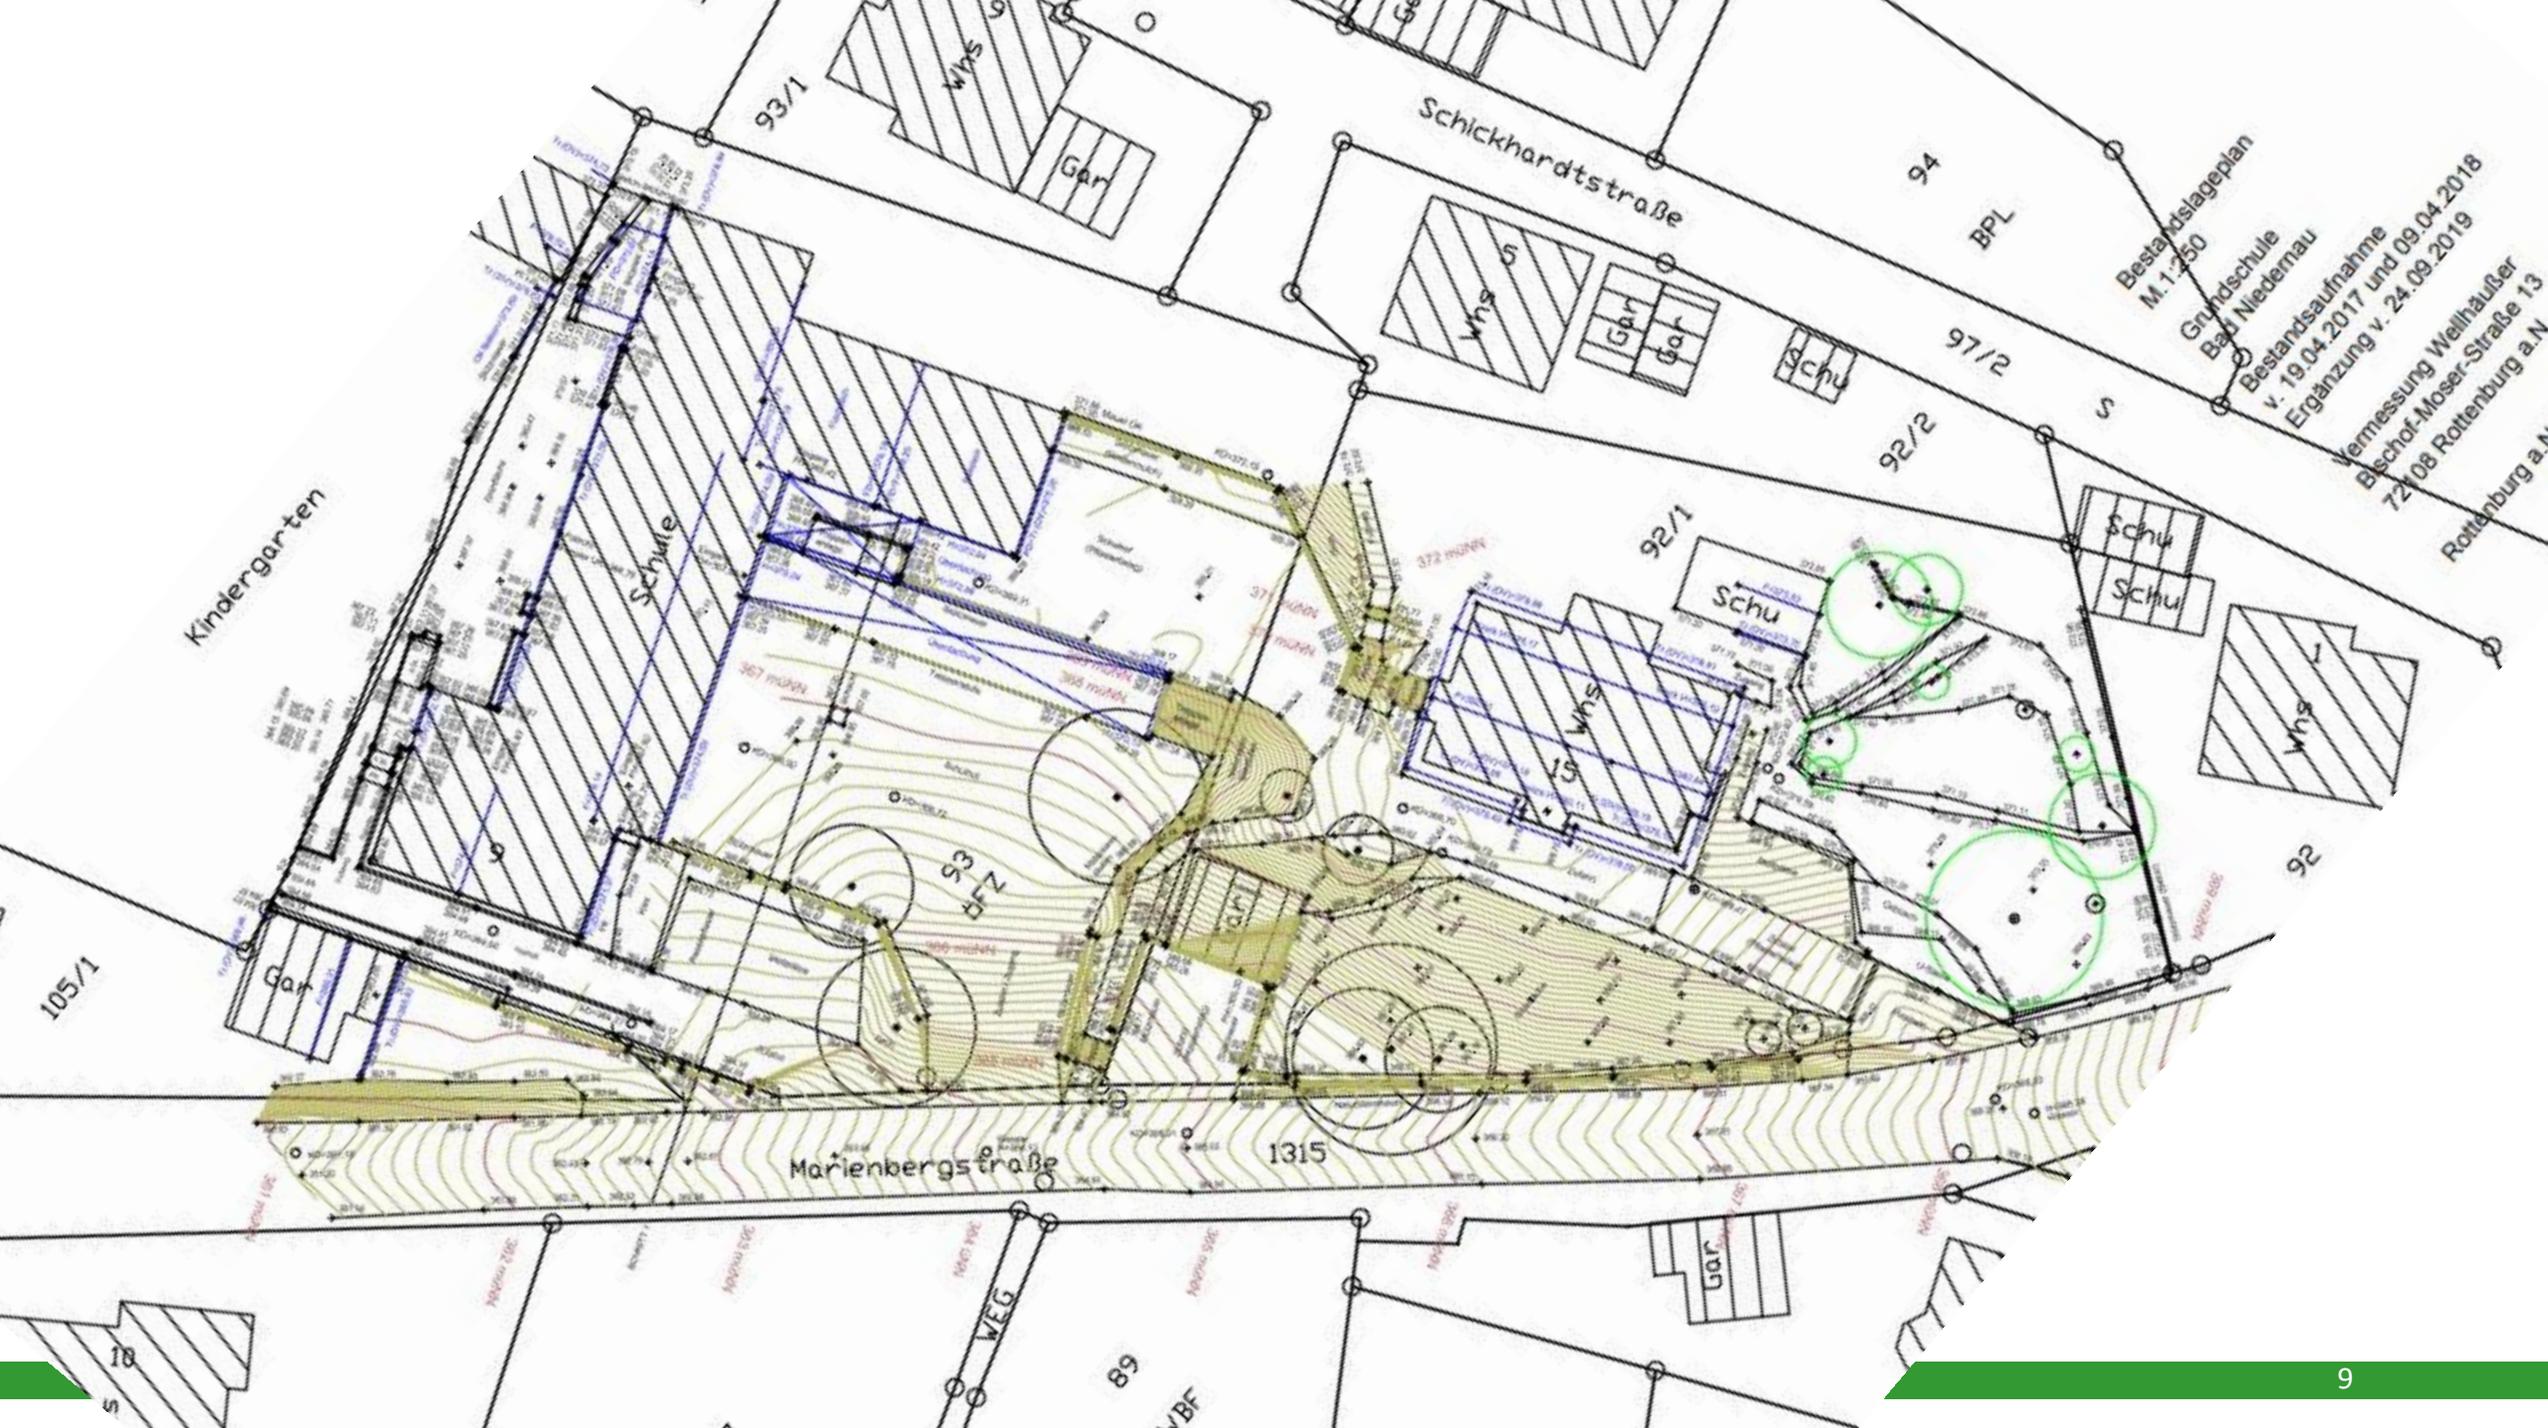

Bestandslageplan  
M. 1:250  
Grundschule  
Bad Niedernau  
Bestandsaufnahme  
v. 19.04.2017 und 09.04.2018  
Ergänzung v. 24.09.2019  
Vermessung Wellhäußer  
72108 Rottenburg a.N.  
Rottenburg a.N.






Westansicht

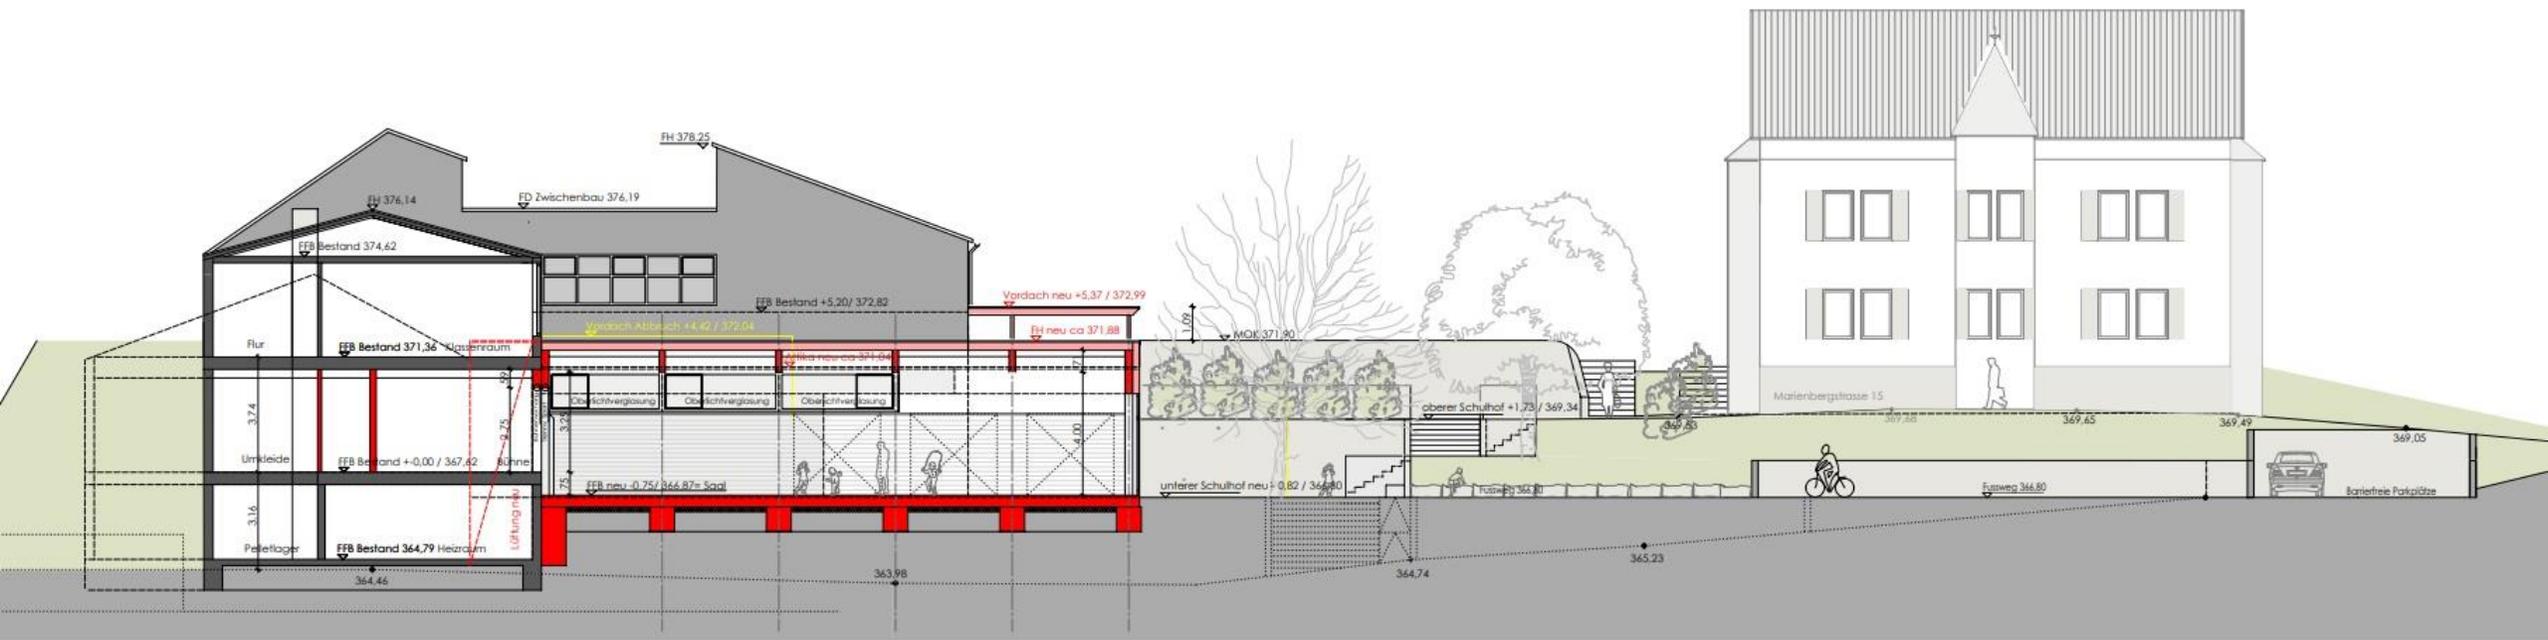

Schnitt BB





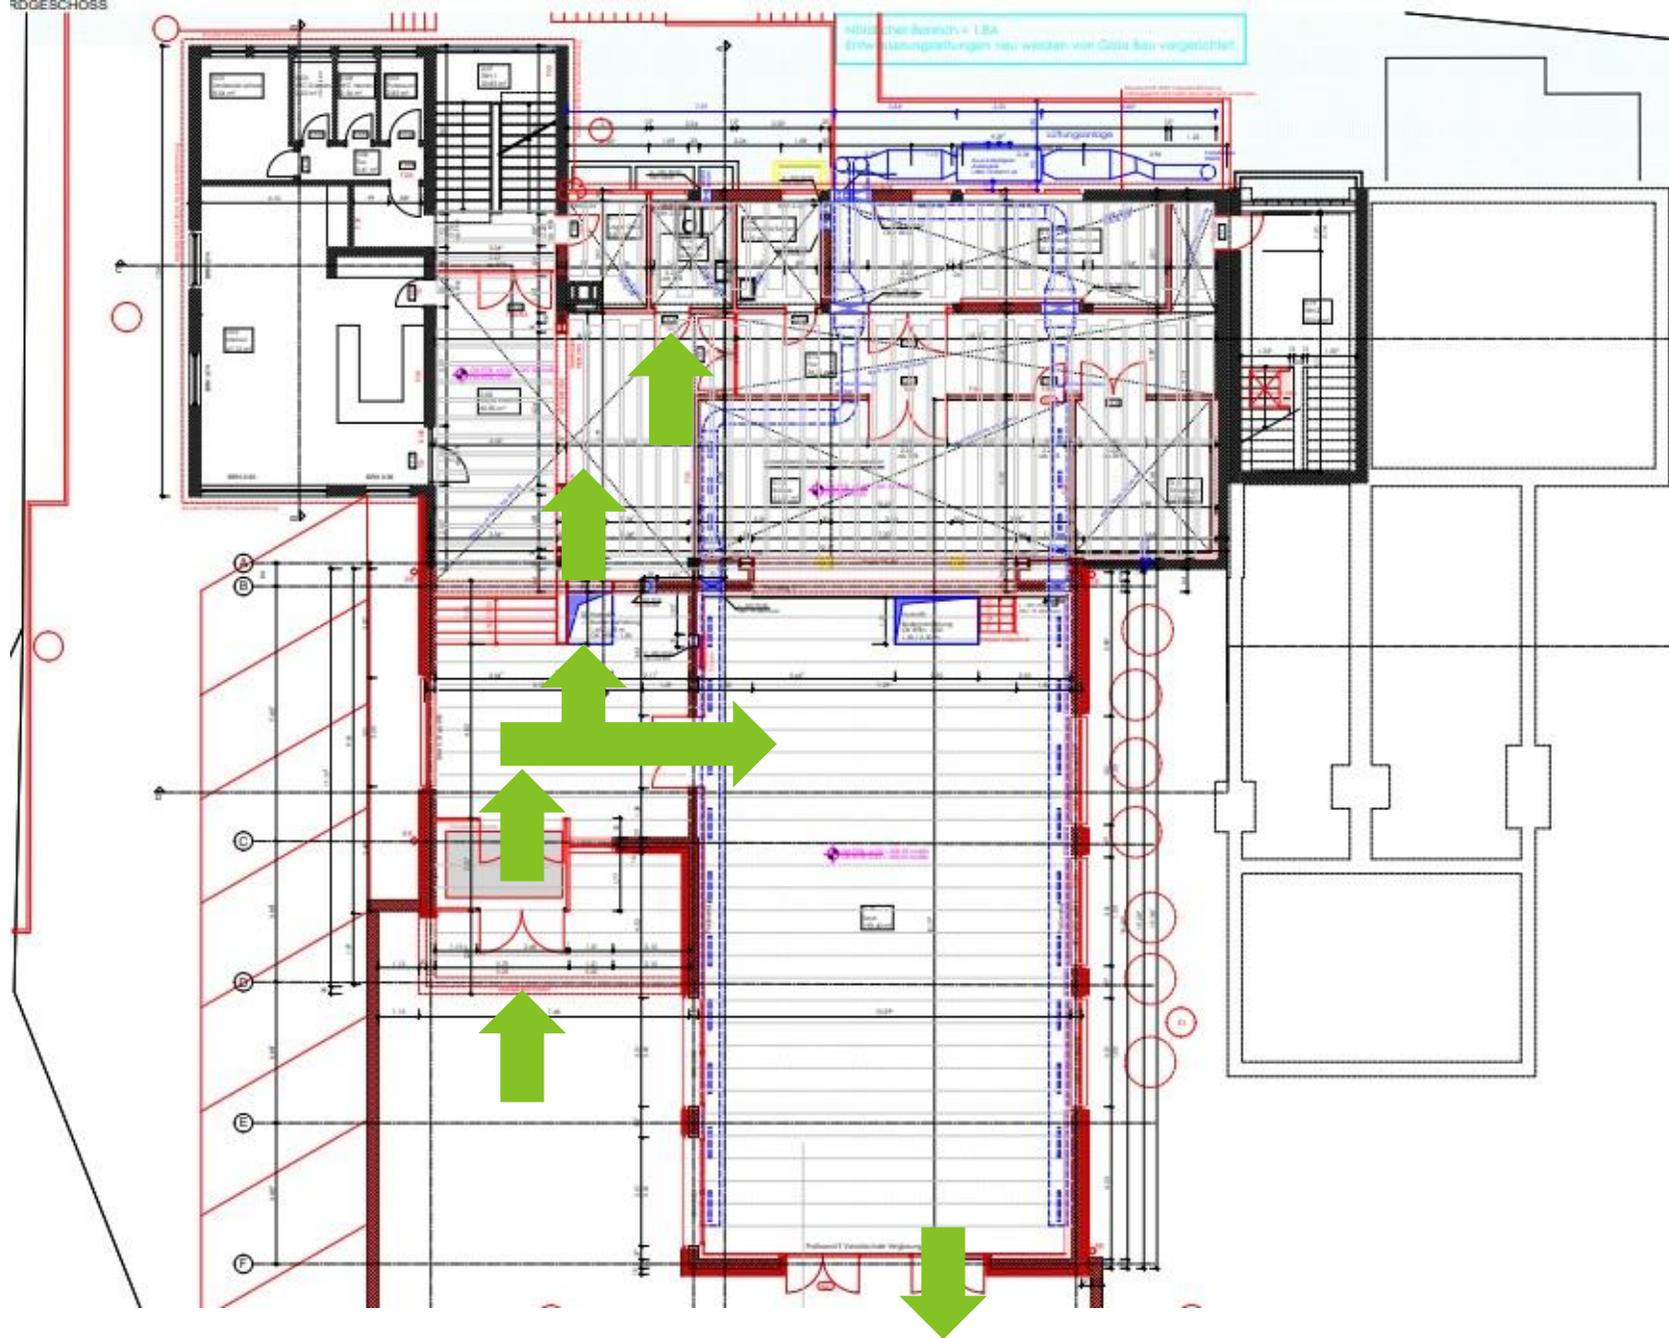



ANSICHT WEST



ANSICHT SÜD



**Vielen Dank für ihre Aufmerksamkeit.**