


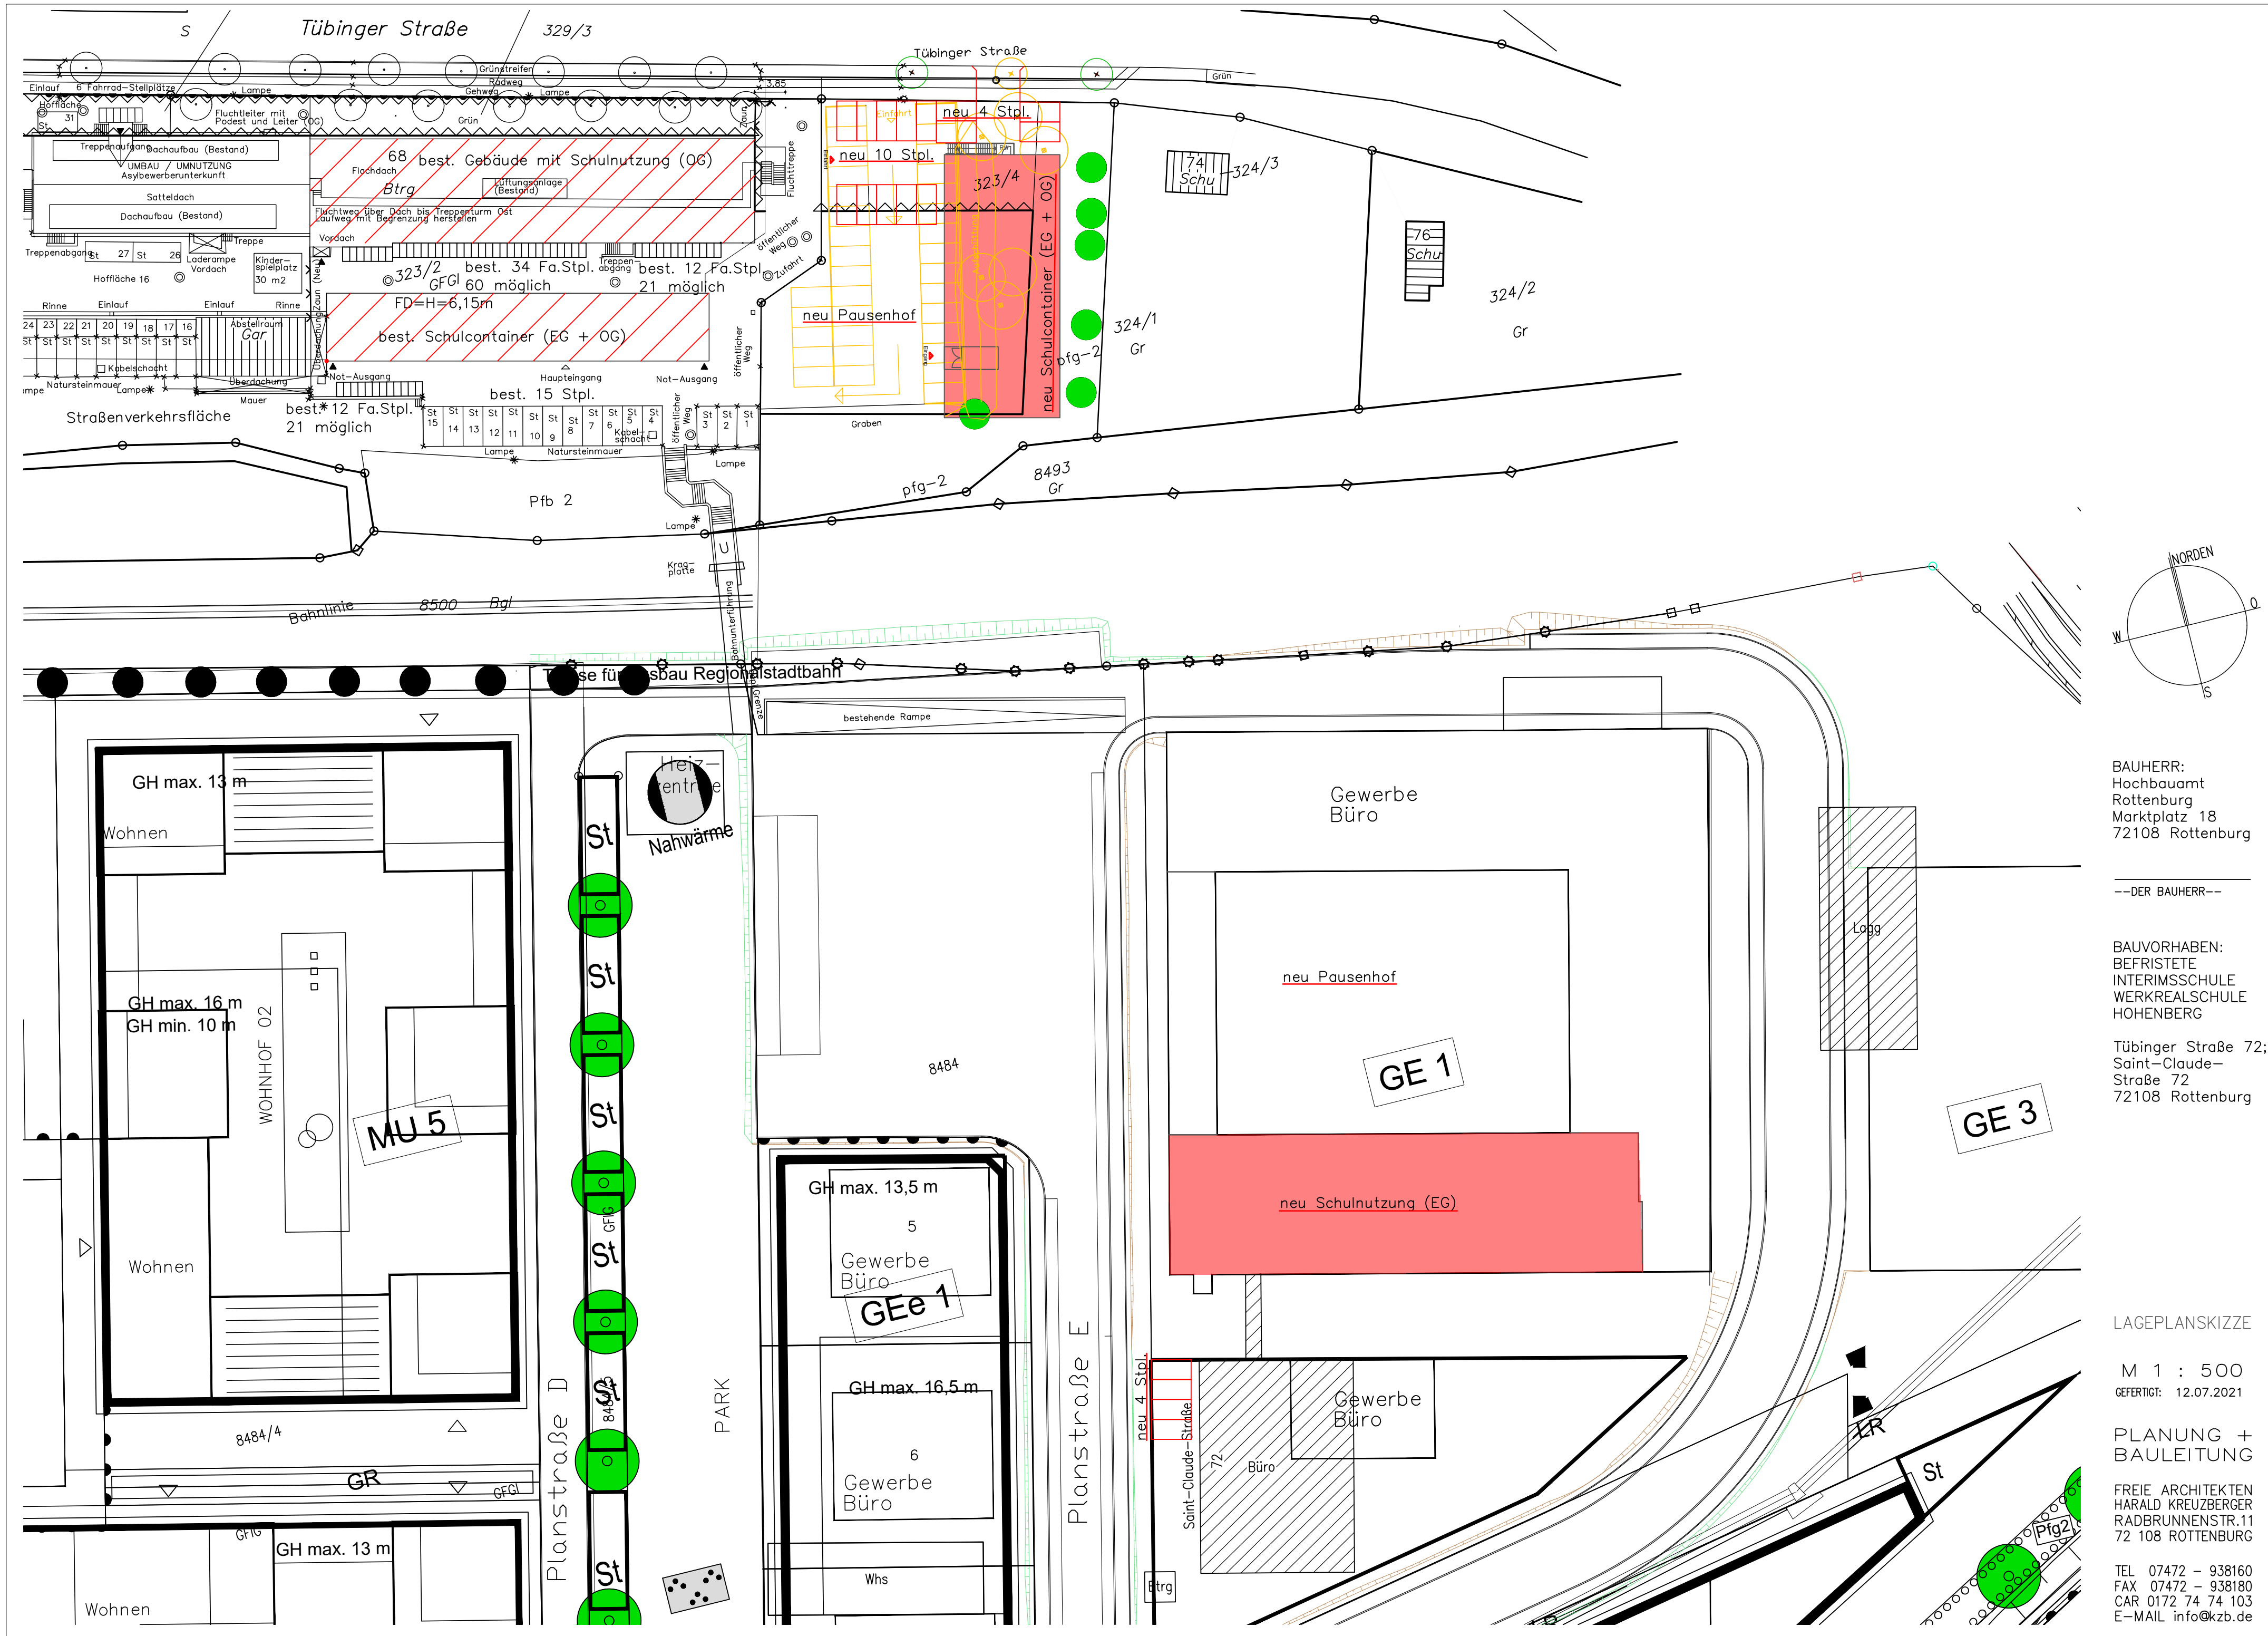

BAUHERR:
Hochbauamt
Rottenburg
Marktplatz 18
72108 Rottenburg

--DER BAUHERR--

BAUVORHABEN:
BEFRISTETE
INTERIMSSCHULE
WERKREALSCHULE
HOHENBERG

Tübinger Straße 72;
Saint-Claude-
Straße 72
72108 Rottenburg

PLAGEPLANSKIZZE

M 1 : 500
GEFERTIGT: 12.07.2021

PLANUNG + BAULEITUNG

FREIE ARCHITEKTEN
HARALD KREUZBERGER
RADBRUNNENSTR.11
72 108 ROTTENBURG

TEL 07472 - 938160
FAX 07472 - 938180
CAR 0172 74 74 103
E-MAIL info@kzb.de