



Stadt
Rottenburg
am Neckar

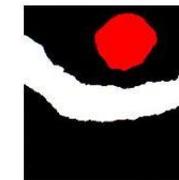


Stadt
Rottenburg
am Neckar



Stadt
Rottenburg
am Neckar


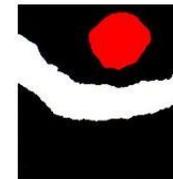


Stadt
Rottenburg
am Neckar

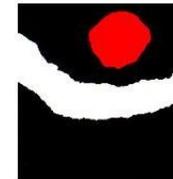



NEUBAU SOPHIE-SCHOLL-SCHULE
UND NEUGESTALTUNG ORTSMITTE HAILFINGEN


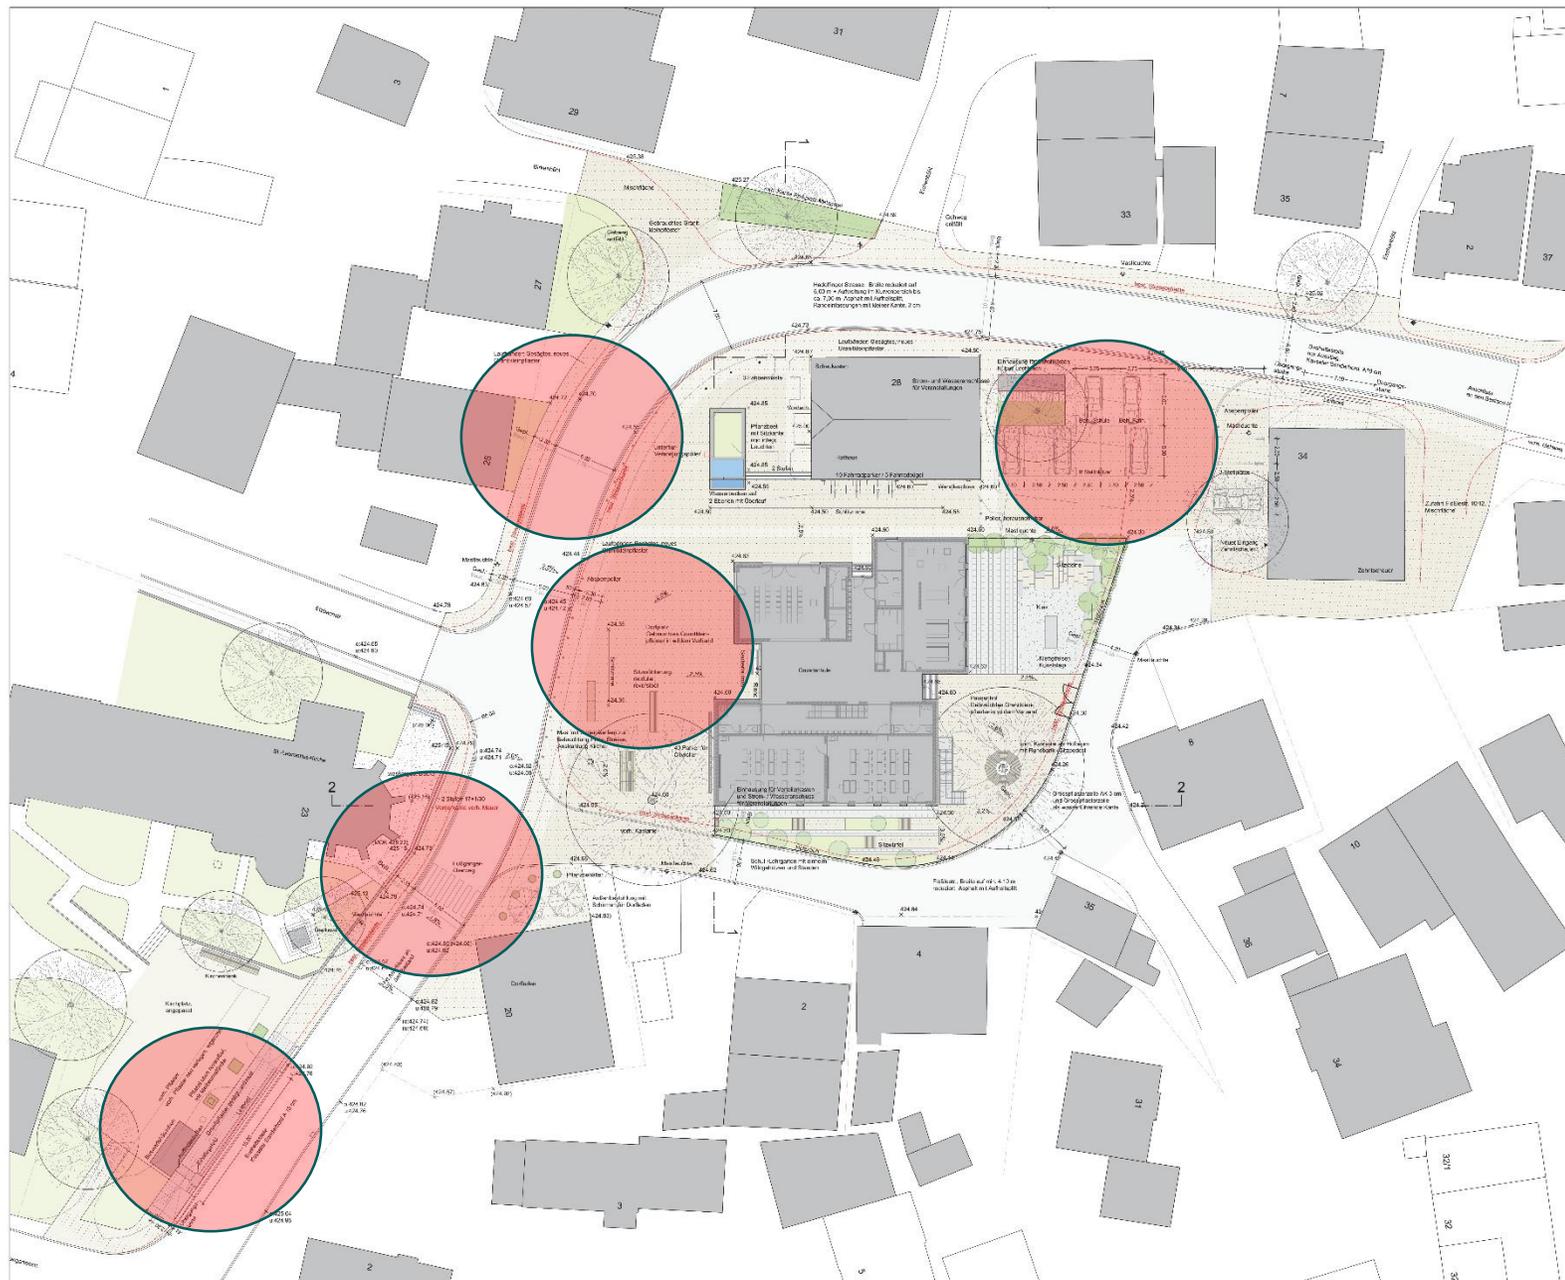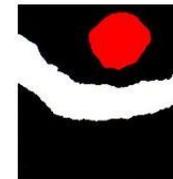




NEUBAU SOPHIE-SCHOLL-SCHULE
UND NEUGESTALTUNG ORTSMITTE HAILFINGEN


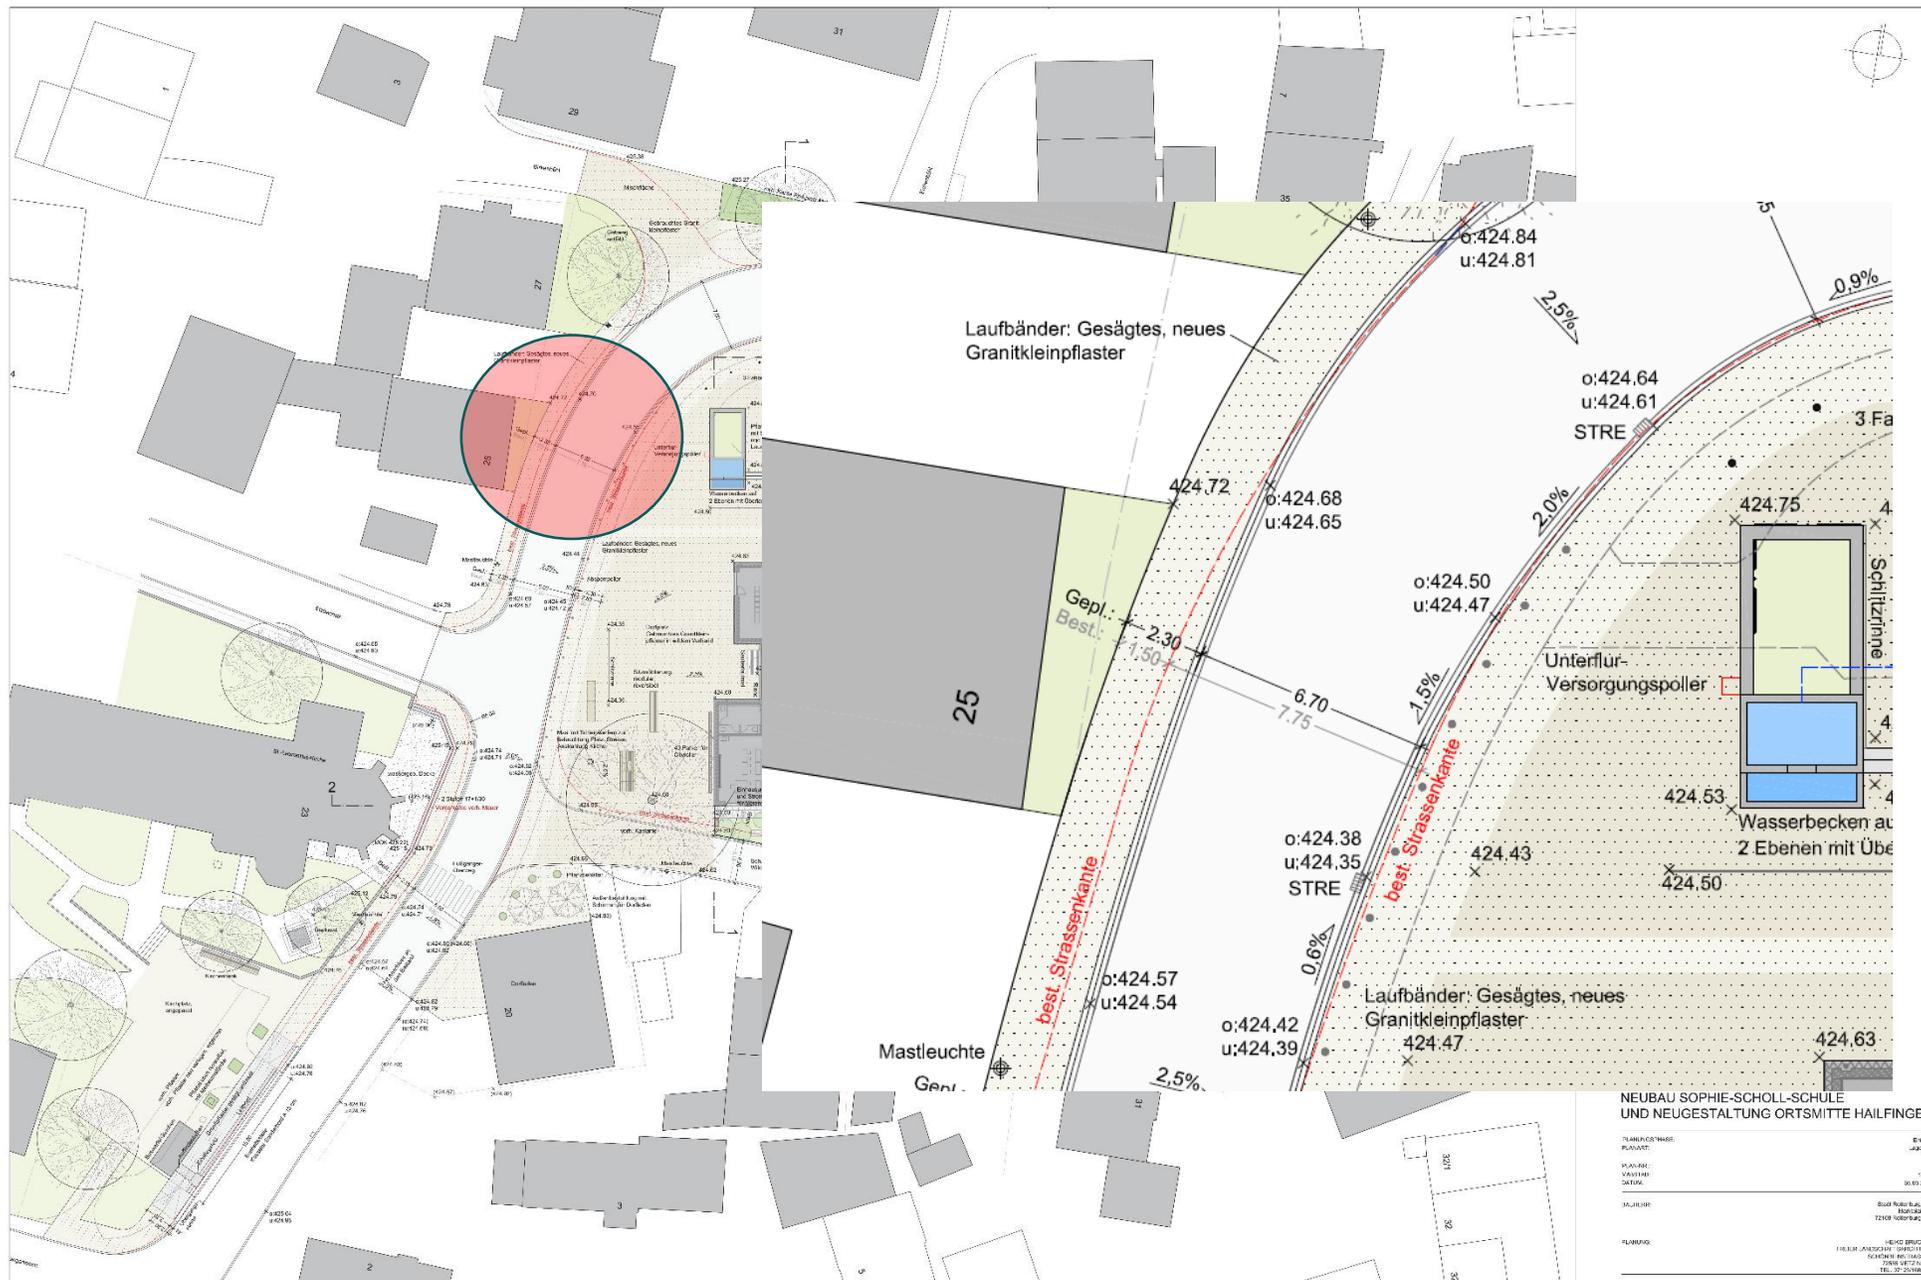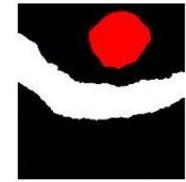

NEUBAU SOPHIE-SCHOLL-SCHULE
UND NEUGESTALTUNG ORTSMITTE HAILFINGEN




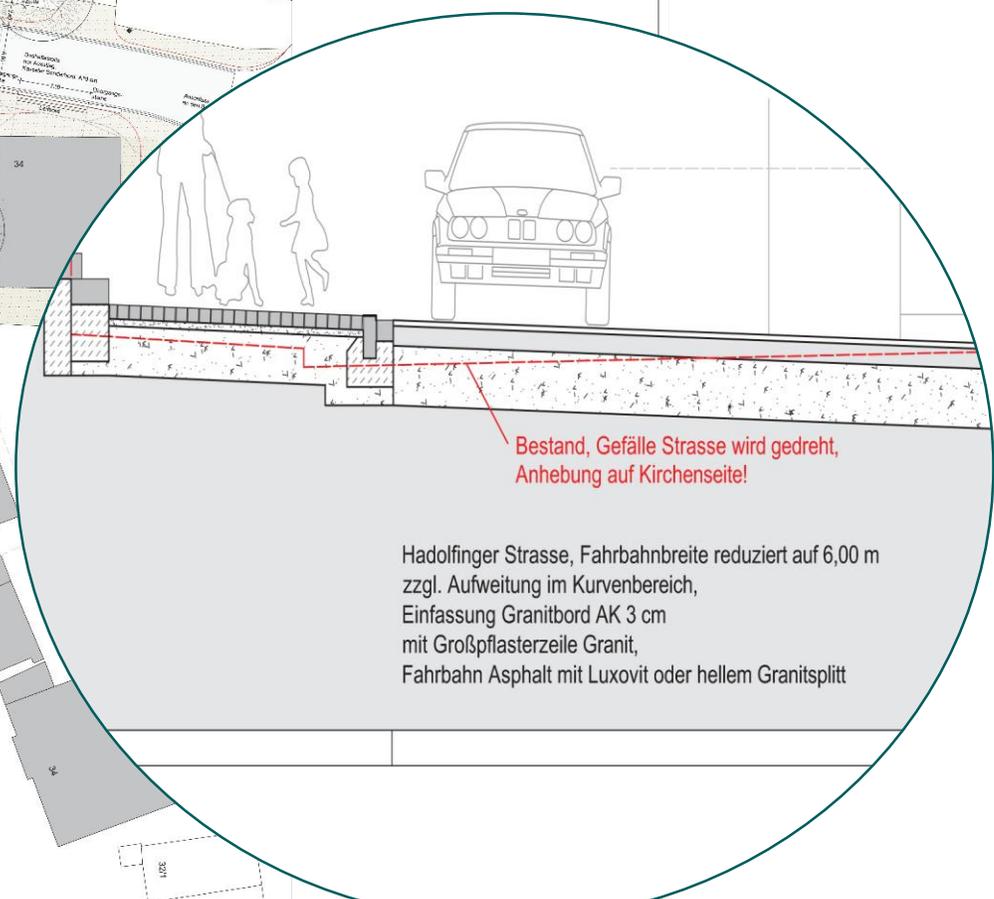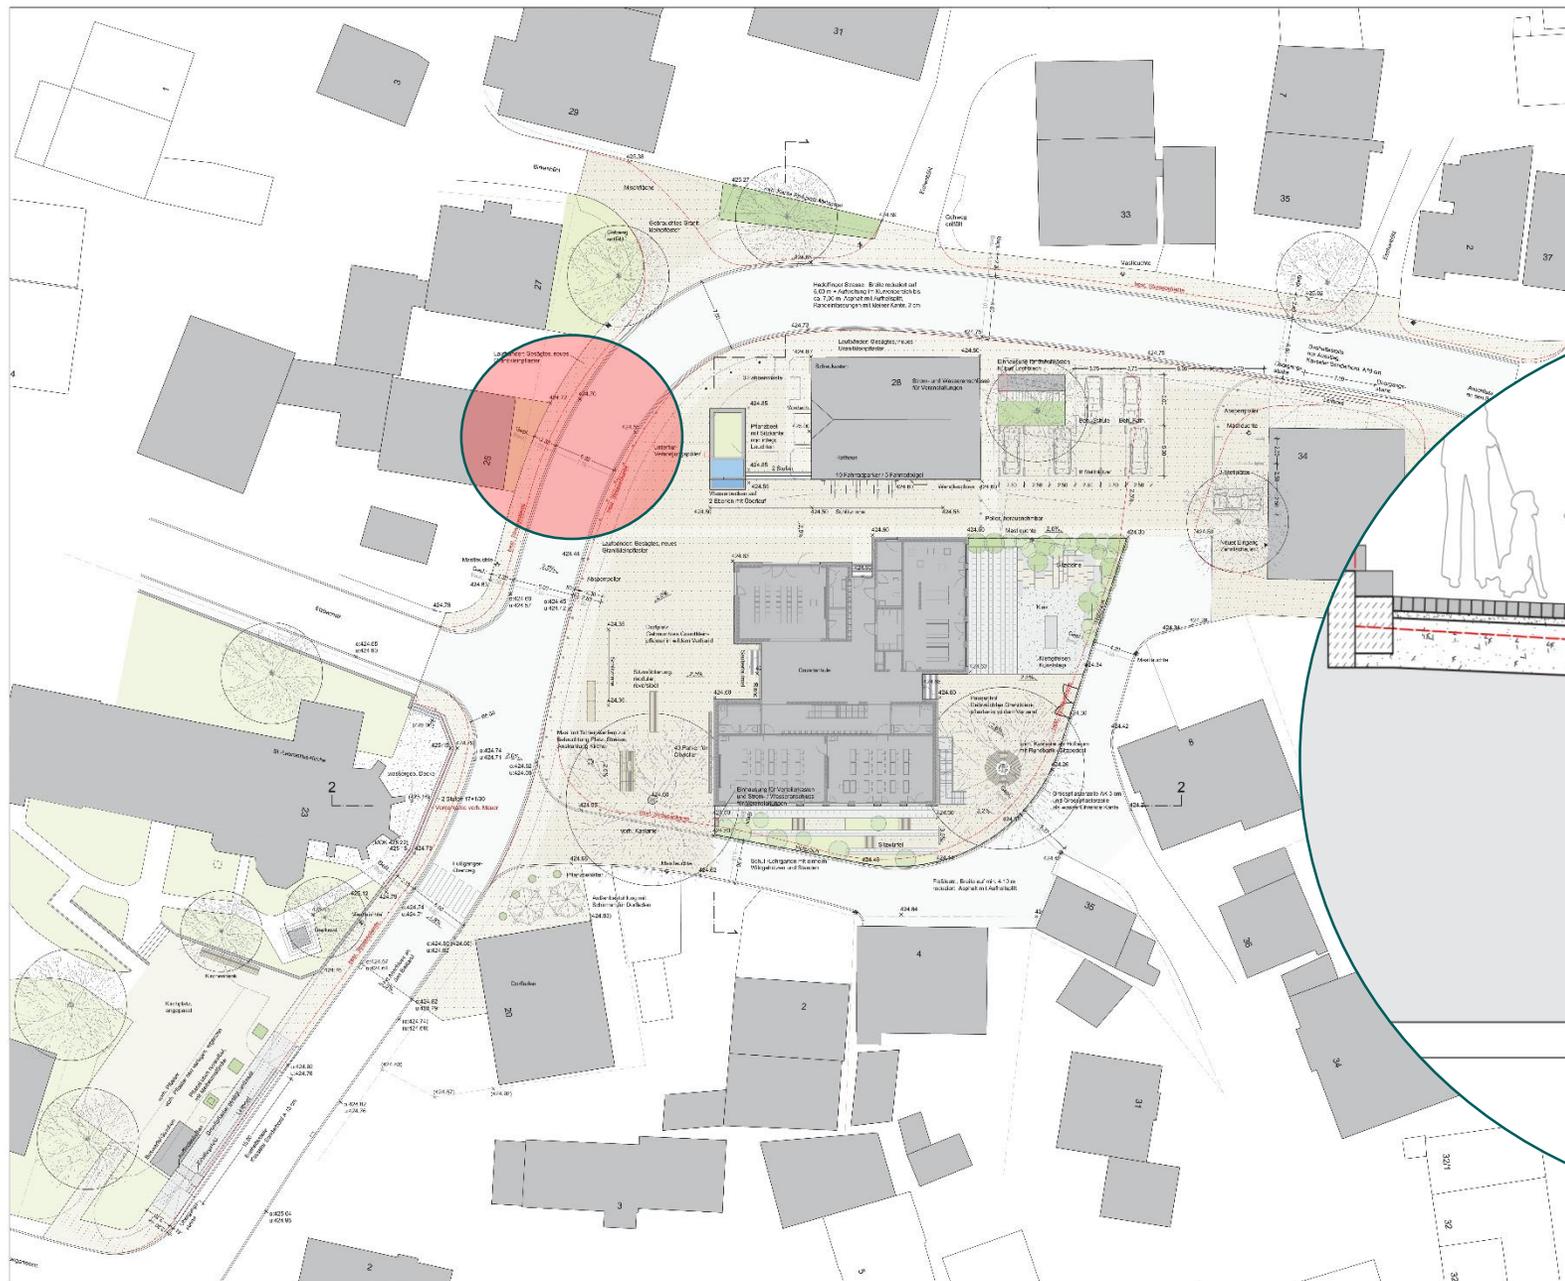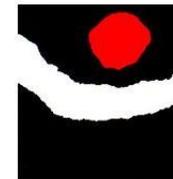



Bestand, Gefälle Strasse wird gedreht,
Anhebung auf Kirchenseite!

Hadolfinger Strasse, Fahrbahnbreite reduziert auf 6,00 m
zzgl. Aufweitung im Kurvenbereich,
Einfassung Granitbord AK 3 cm
mit Großpflasterzeile Granit,
Fahrbahn Asphalt mit Luxovit oder hellem Granitsplitt

MAßSTAB: 1:500

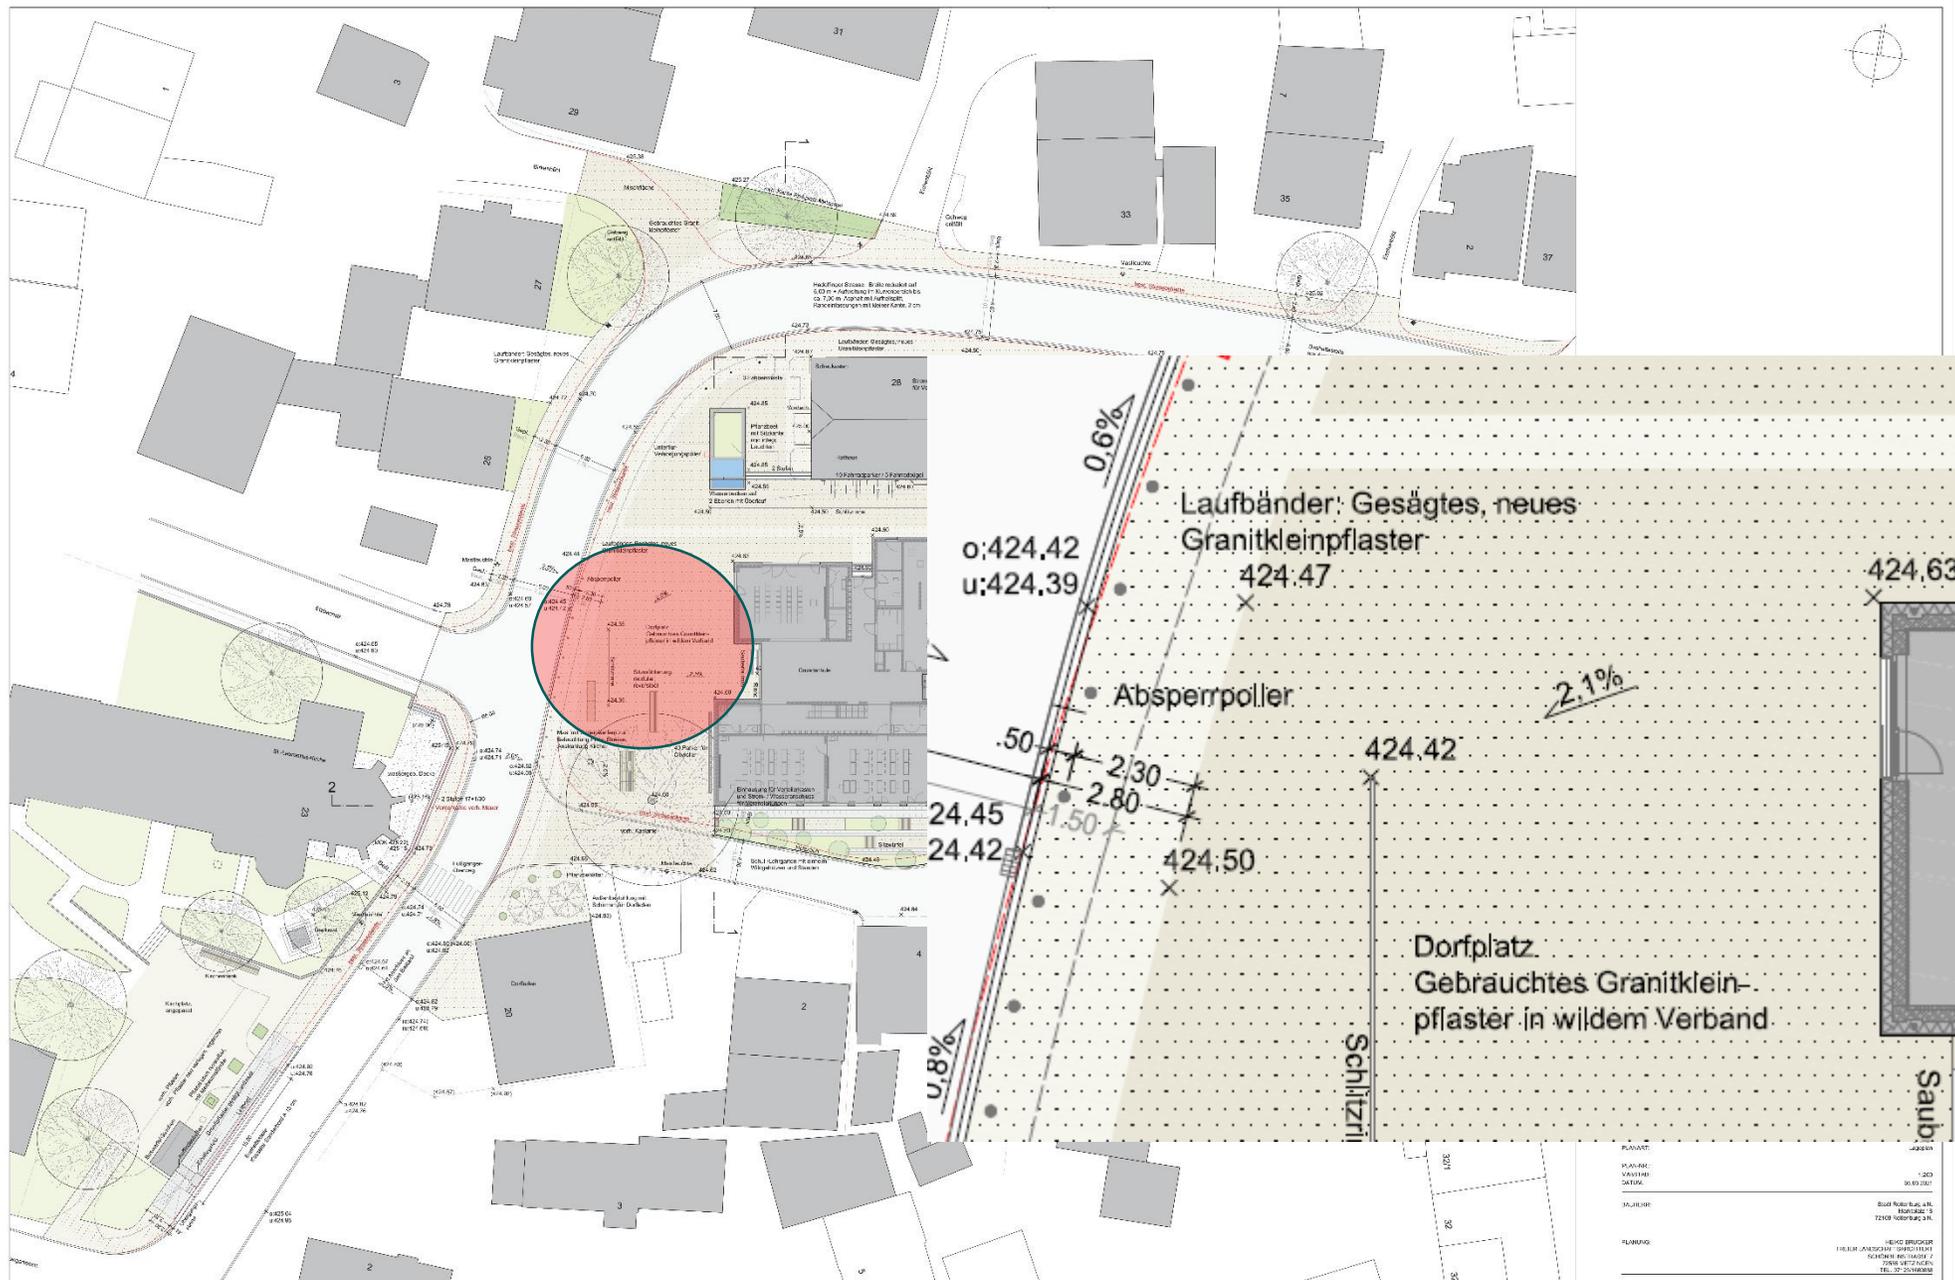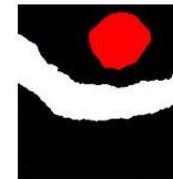

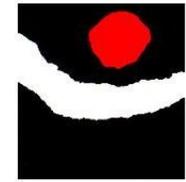

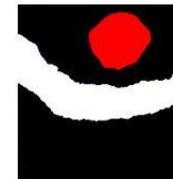

Stadt
Rottenburg
am Neckar




