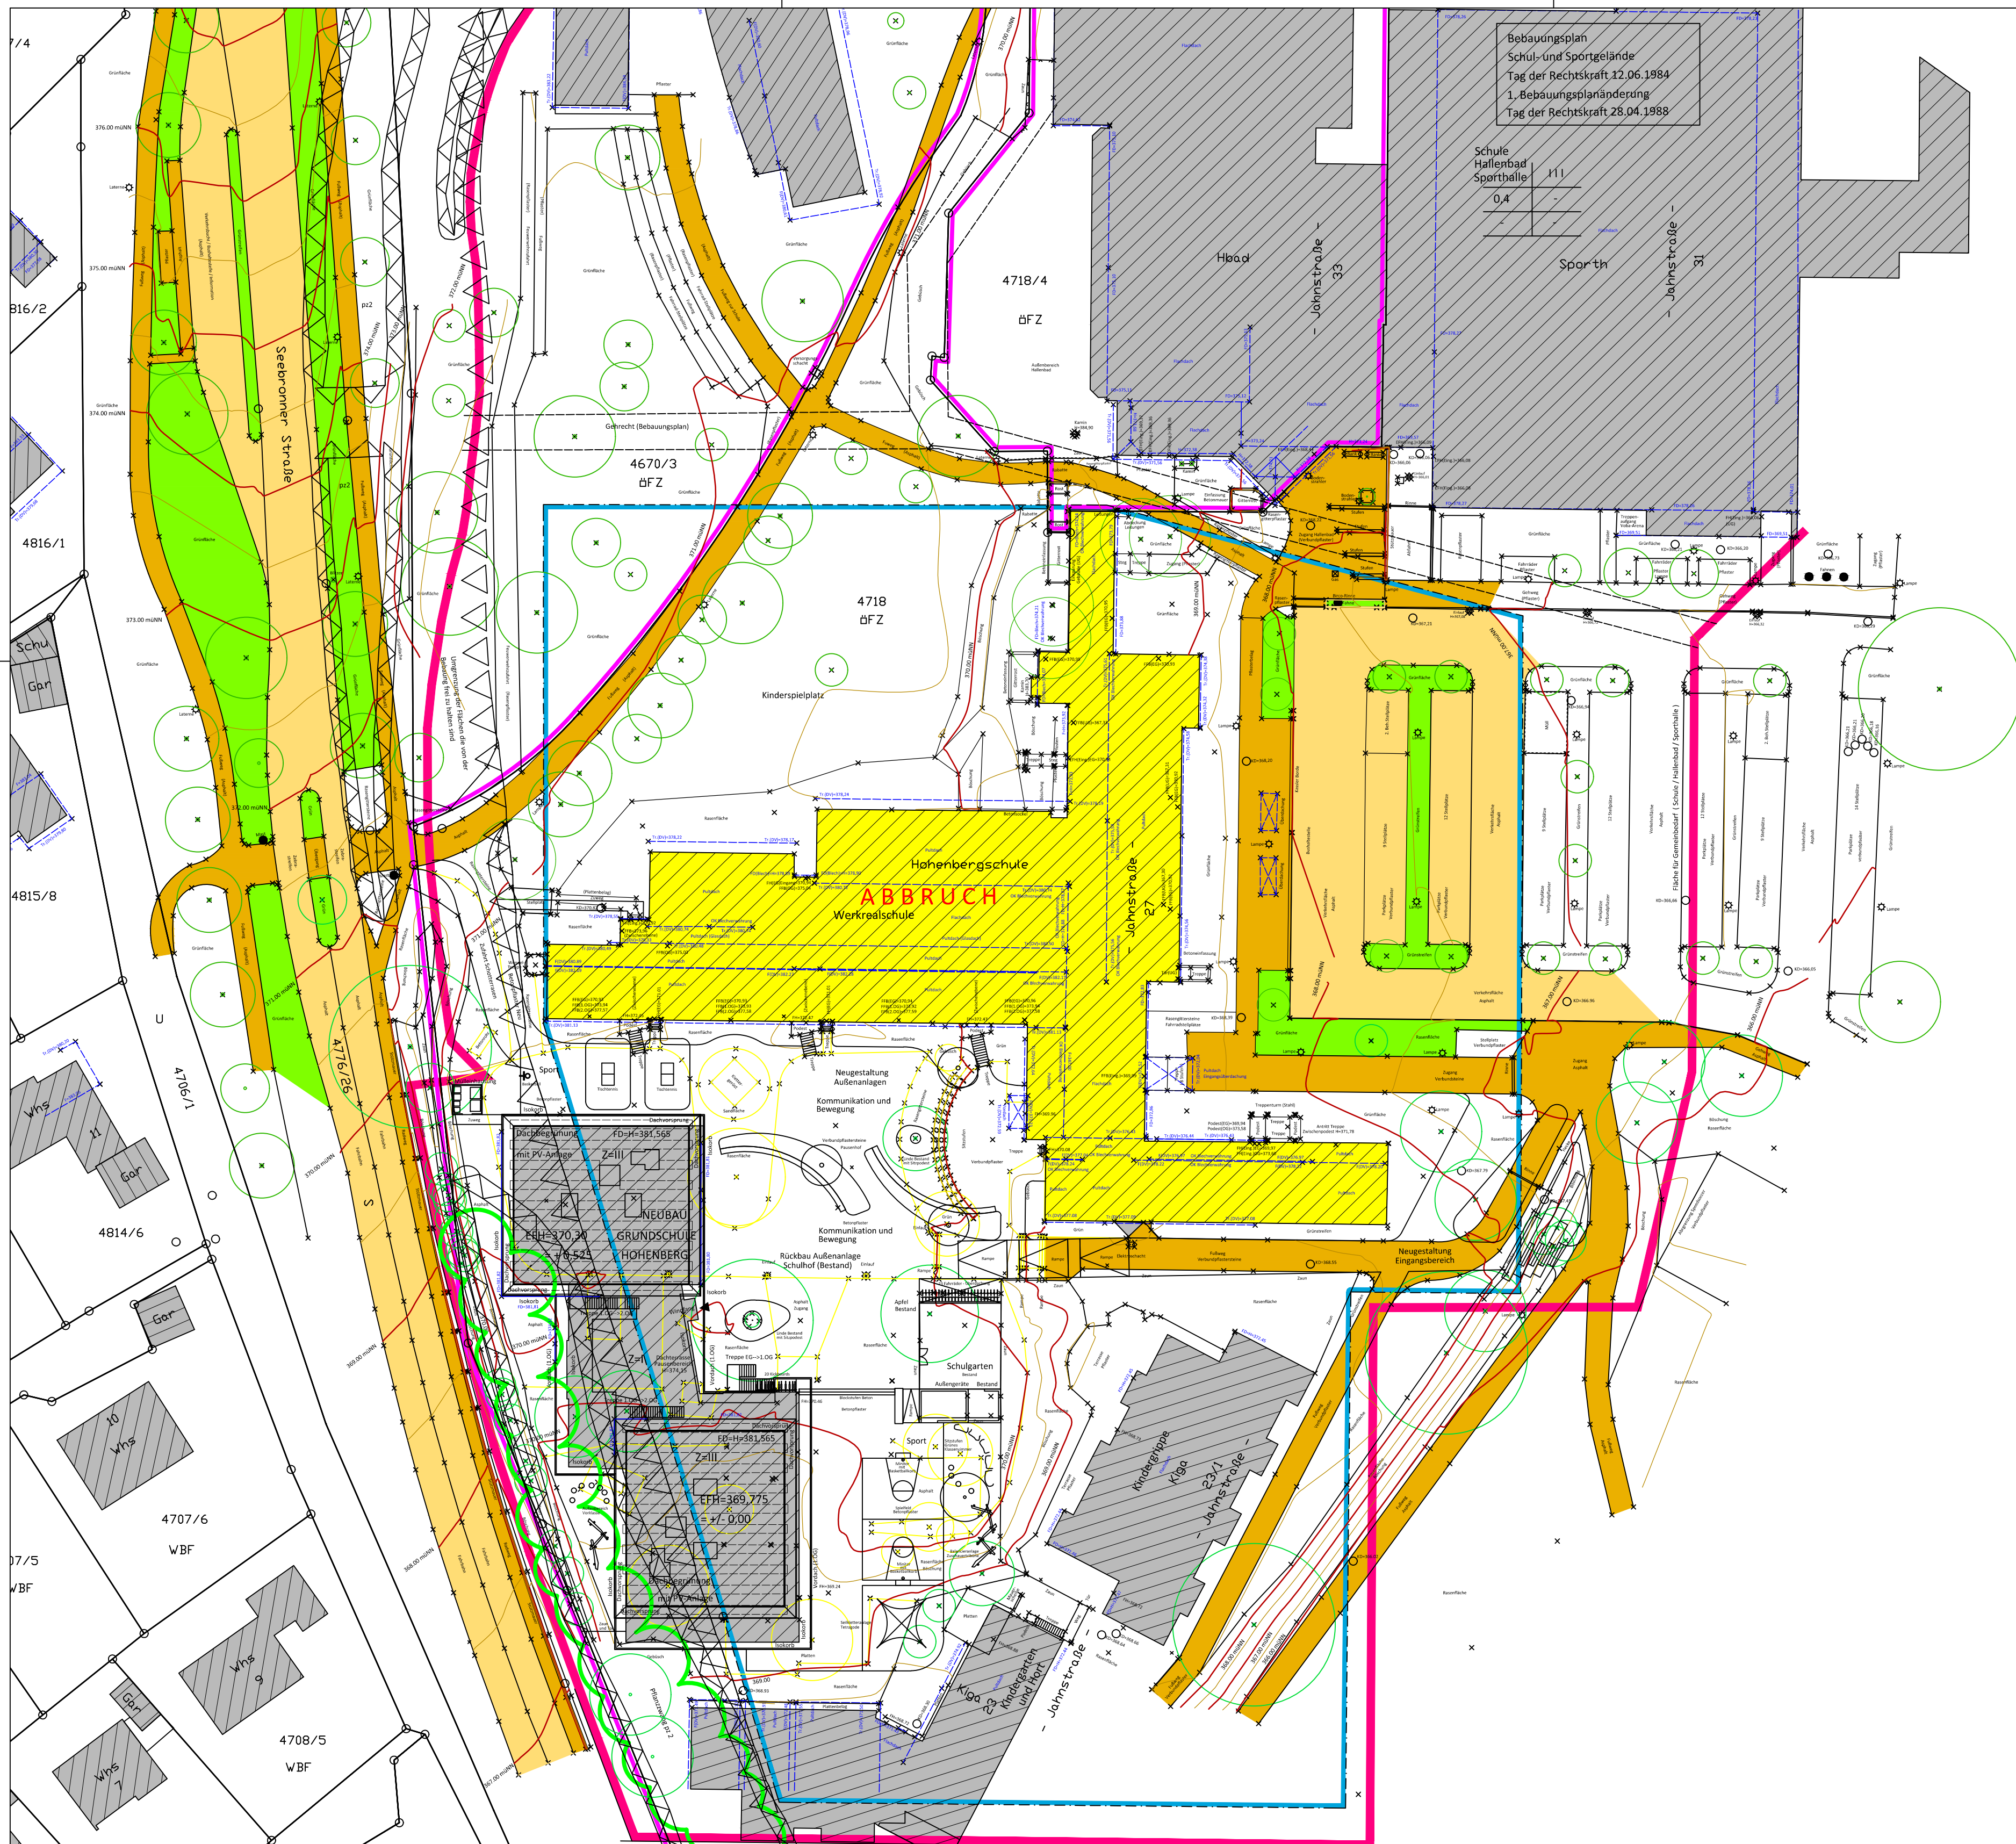


Landkreis: Stadt/Gemeinde: Gemarkung:	Tübingen Rottenburg a.N. Rottenburg	M. 1 : 500
LAGEPLAN - zeichnerischer Teil - zum Bauantrag (§ 4 LBOVVO) Grundlage: Auszug aus dem Liegenschaftskataster. Die Übereinstimmung des zeichnerischen Teils mit dem Liegenschaftskatasters wird bestätigt (§ 4 Abs. 2 S. 2 LBOVVO). Ausgearbeitet nach § 4 Abs. 4 und 5 LBO VVO		
Projekt: HSR - Hohenbergsschule Rottenburg Abbruch Bestandsgebäude Flst.Nr. 4718 Jahnstraße 27		Bauherr: Stadt Rottenburg a.N. Marktplatz 18 72108 Rottenburg am Neckar
Plannummer:		Planbezeichnung:
Hinweis: Für die Darstellung und Vollständigkeit eventuell vorhandener ober- und unterirdischer Versorgungsleitungen wird keine Gewähr übernommen. Die Lage der unterirdischen Versorgungsleitungen ist durch die ausführende Firma bei den zuständigen Stellen zu erfragen.		
 Vermessung WELLHÄUSER PLANUNG · BAUEN · LIEGENSCHAFTEN INGENIEURBÜRO FÜR VERMESSUNGSWESEN 16.12.2021		Vermessung Wellhäuser Öffentlich bestellte Vermessungsingenieure Dipl.-Ing.(FH) Walter Wellhäuser Dipl.-Ing.(FH) Stefan Wellhäuser Bischof-Moser-Straße 13 · 72108 Rottenburg a.N. Tel.: 0 74 72 / 35 41 · Fax 22 16 6 e-mail: info@vermessung-wellhaeuser.de home: www.vermessung-wellhaeuser.de