


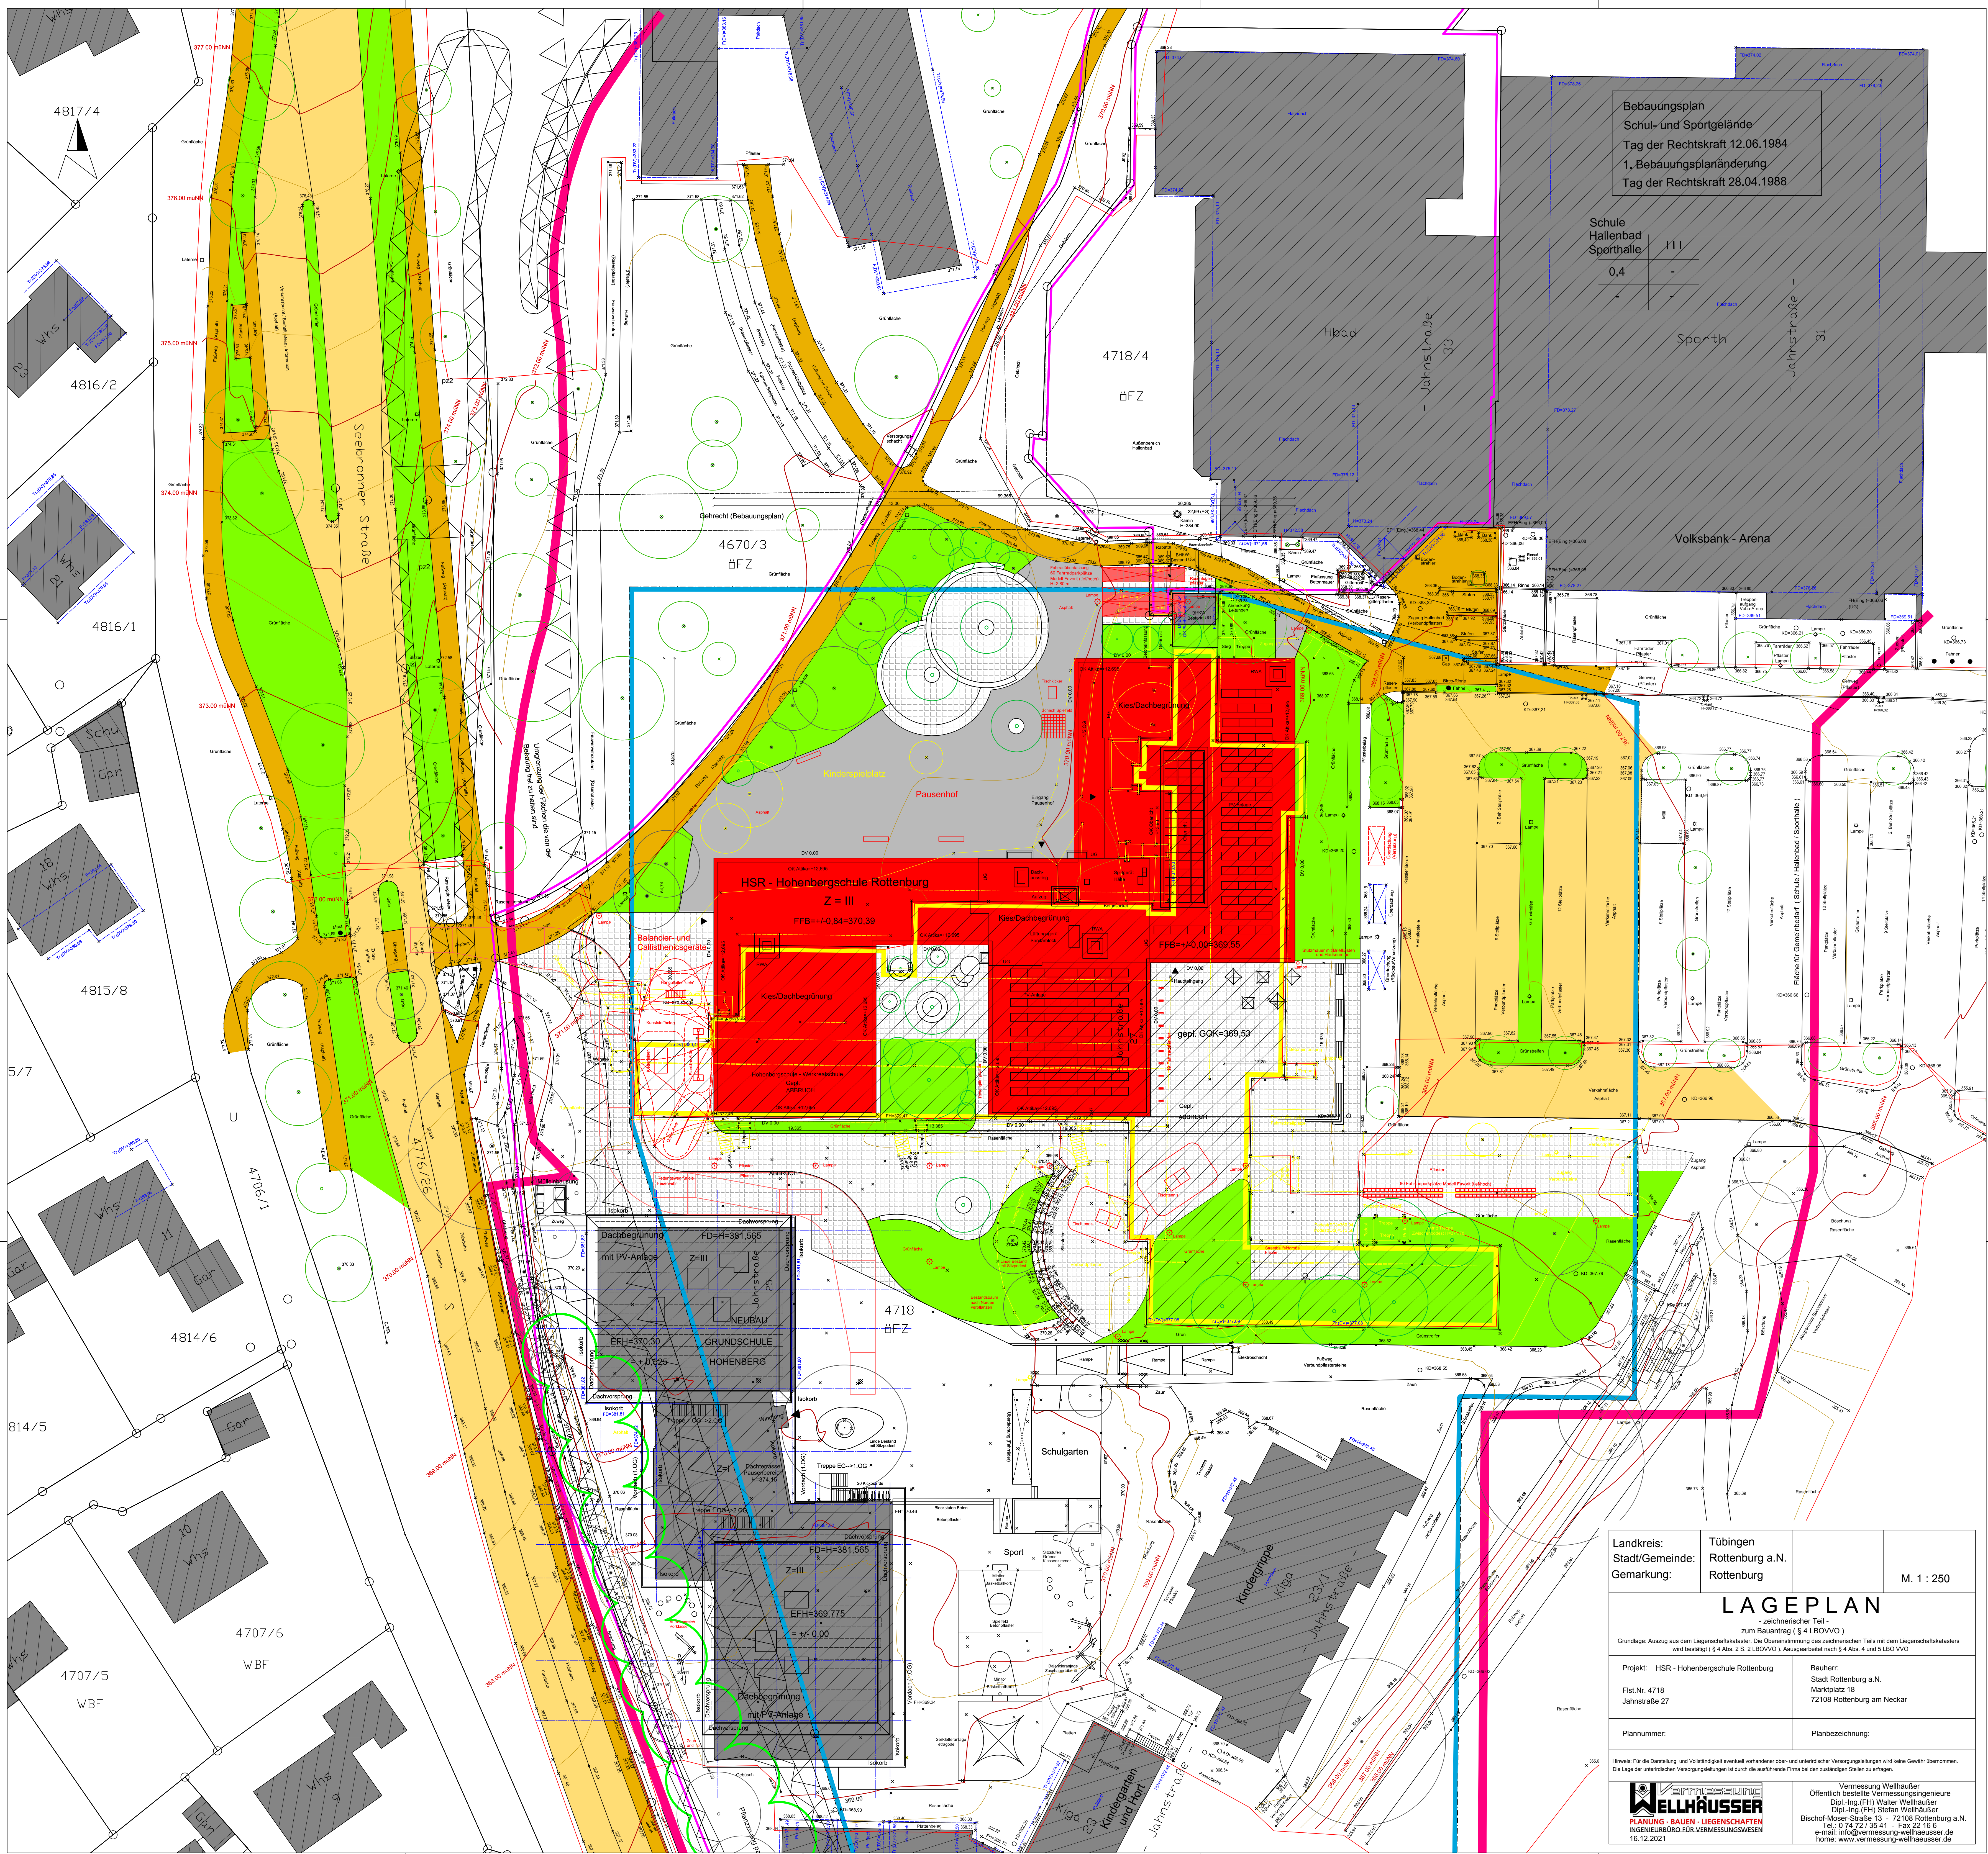

Landkreis:
Stadt/Gemeinde:
Gemarkung:

Tübingen
Rottenburg a.N.
Rottenburg

M. 1 : 250

LAGEPLAN

zeichnerischer Teil -
zum Bauantrag (§ 4 LBODVO)

Grundlage: Auszug aus dem Liegenschaftskataster. Die Übereinstimmung des zeichnerischen Teils mit dem Liegenschaftskataster wird bestätigt (§ 4 Abs. 2 S. 2 LBODVO). Ausgearbeitet nach § 4 Abs. 4 und 5 LBODVO

Projekt: HSR - Hohenbergschule Rottenburg
Flst.Nr. 4718
Jahnstraße 27

Bauherr:
Stadt Rottenburg a.N.
Marktplatz 18
72108 Rottenburg am Neckar

Plannummer:

Planbezeichnung:

WELTHÄUSSER

PLANUNG · BAULEN · LIEGENSCHAFTEN

INGENIEURBÜRO FÜR VERMESSUNGSWESEN

16.12.2021

Vermessung Welthäuser
Öffentlich bestellte Vermessungsingenieure
Dipl.-Ing. (FH) Walter Welthäuser
Dipl.-Ing. (FH) Stefan Welthäuser
Bischof-Moser-Straße 13 · 72108 Rottenburg a.N.
Tel.: 0 74 72 / 35 41 - Fax 22 16 6
e-mail: info@vermessung-welthaeuser.de
home: www.vermessung-welthaeuser.de

Hinweis: Für die Darstellung und Vollständigkeit eventuell vorhandener ober- und unterirdischer Versorgungsleitungen wird keine Gewähr übernommen.
Die Lage der unterirdischen Versorgungsleitungen ist durch die ausführende Firma bei den zuständigen Stellen zu erfragen.